

Cetinka - novi gradski centar

Ćaleta, Ante

Supplement / Prilog

Publication year / Godina izdavanja: **2021**

Permanent link / Trajna poveznica: <https://urn.nsk.hr/urn:nbn:hr:123:089716>

Rights / Prava: [In copyright](#)/[Zaštićeno autorskim pravom.](#)

Download date / Datum preuzimanja: **2024-12-23**







Repository / Repozitorij:

[FCEAG Repository - Repository of the Faculty of Civil Engineering, Architecture and Geodesy, University of Split](#)



UNIVERSITY OF SPLIT


DIGITALNI AKADEMSKI ARHIVI I REPOZITORIJI

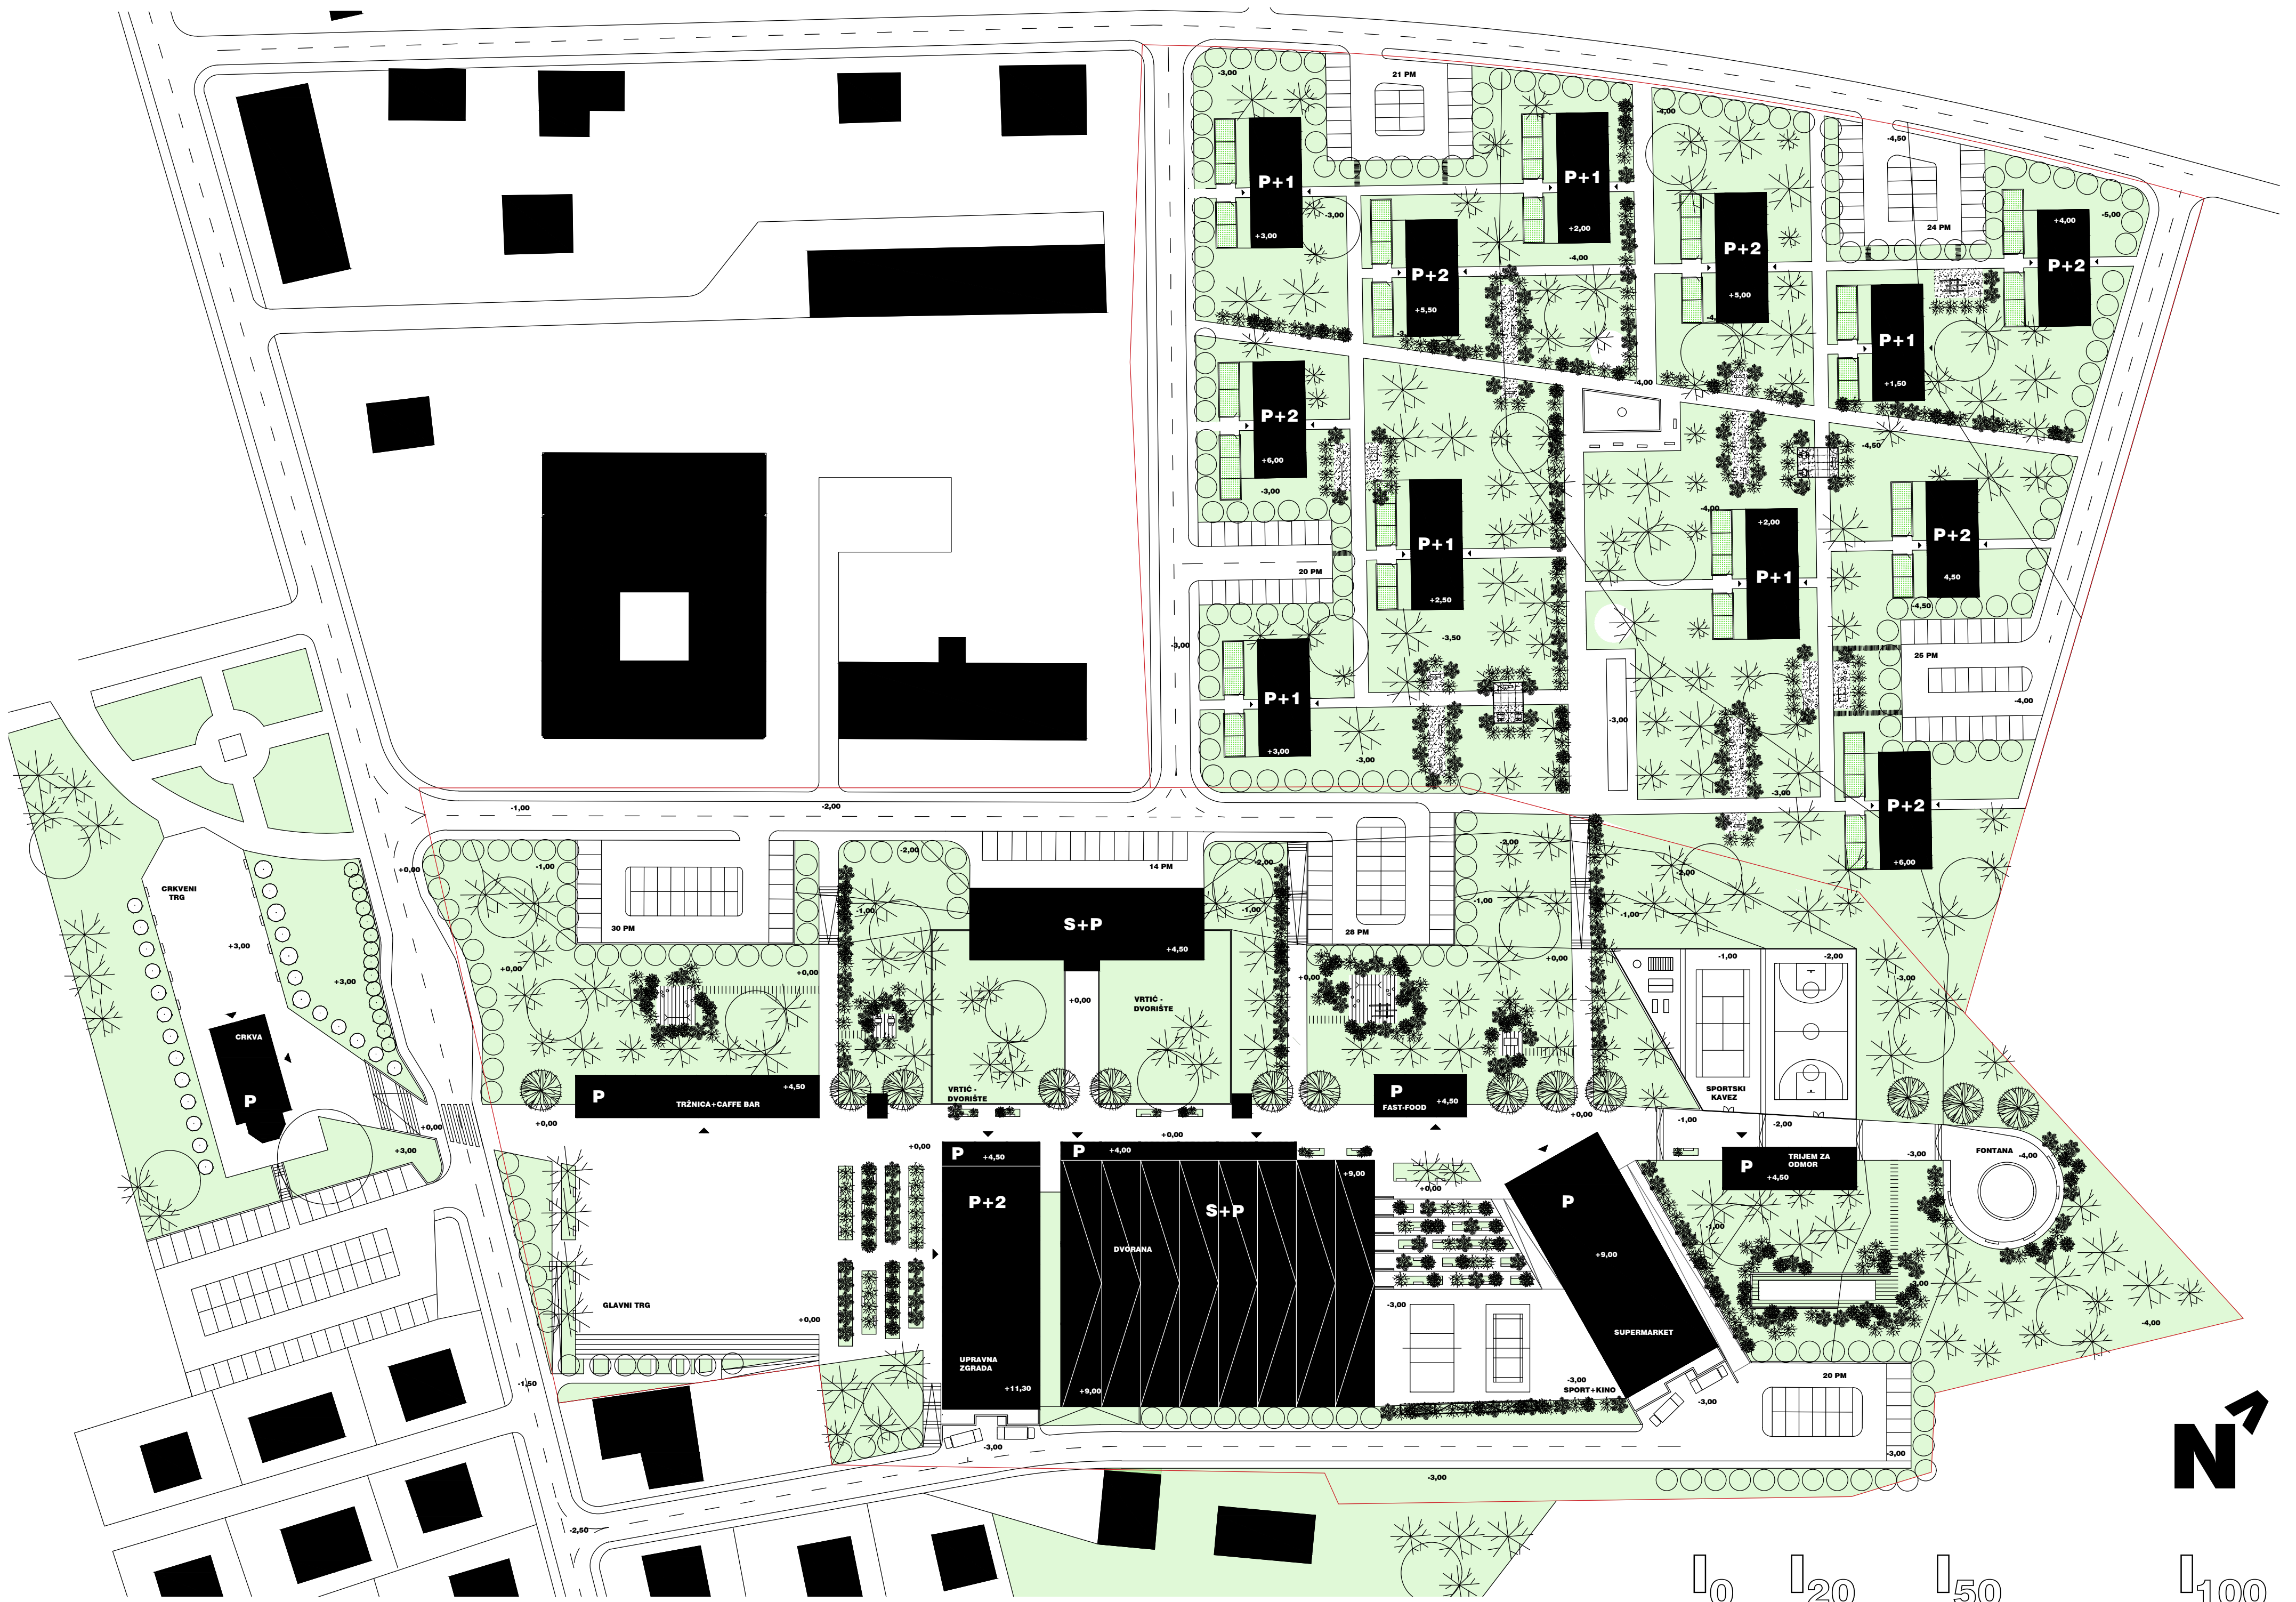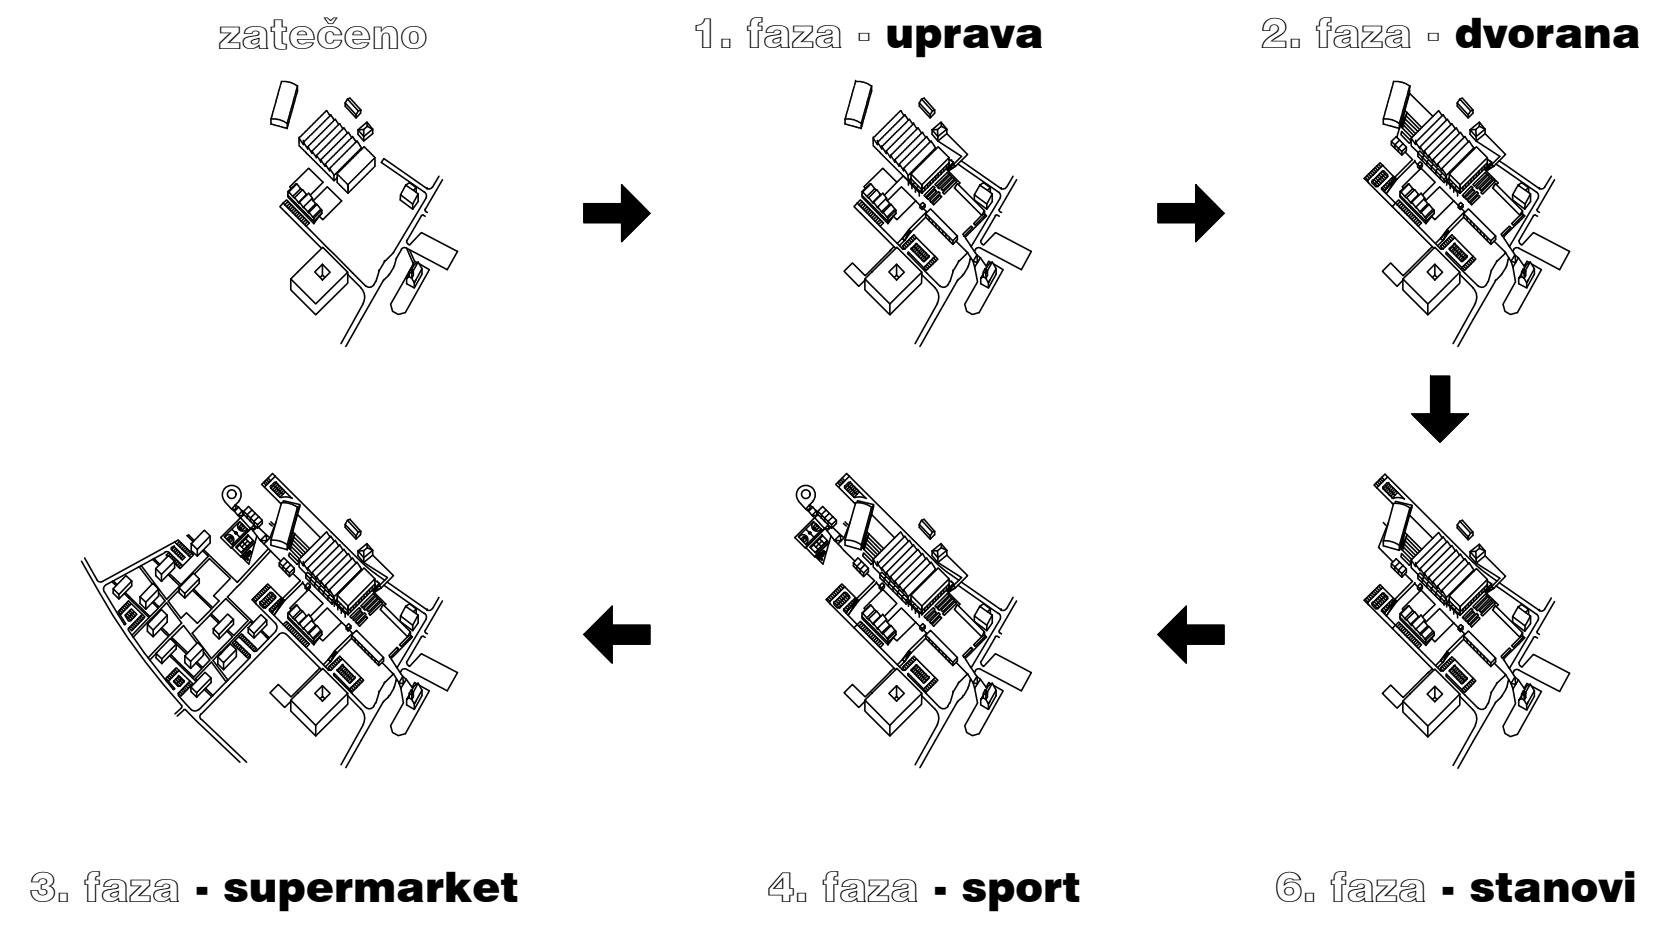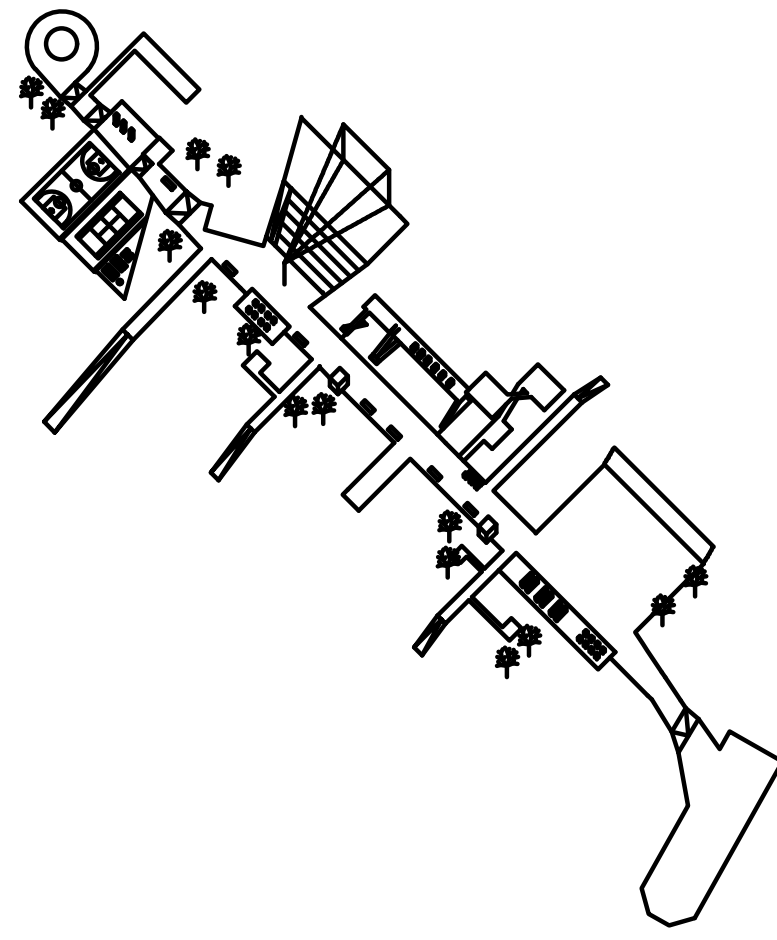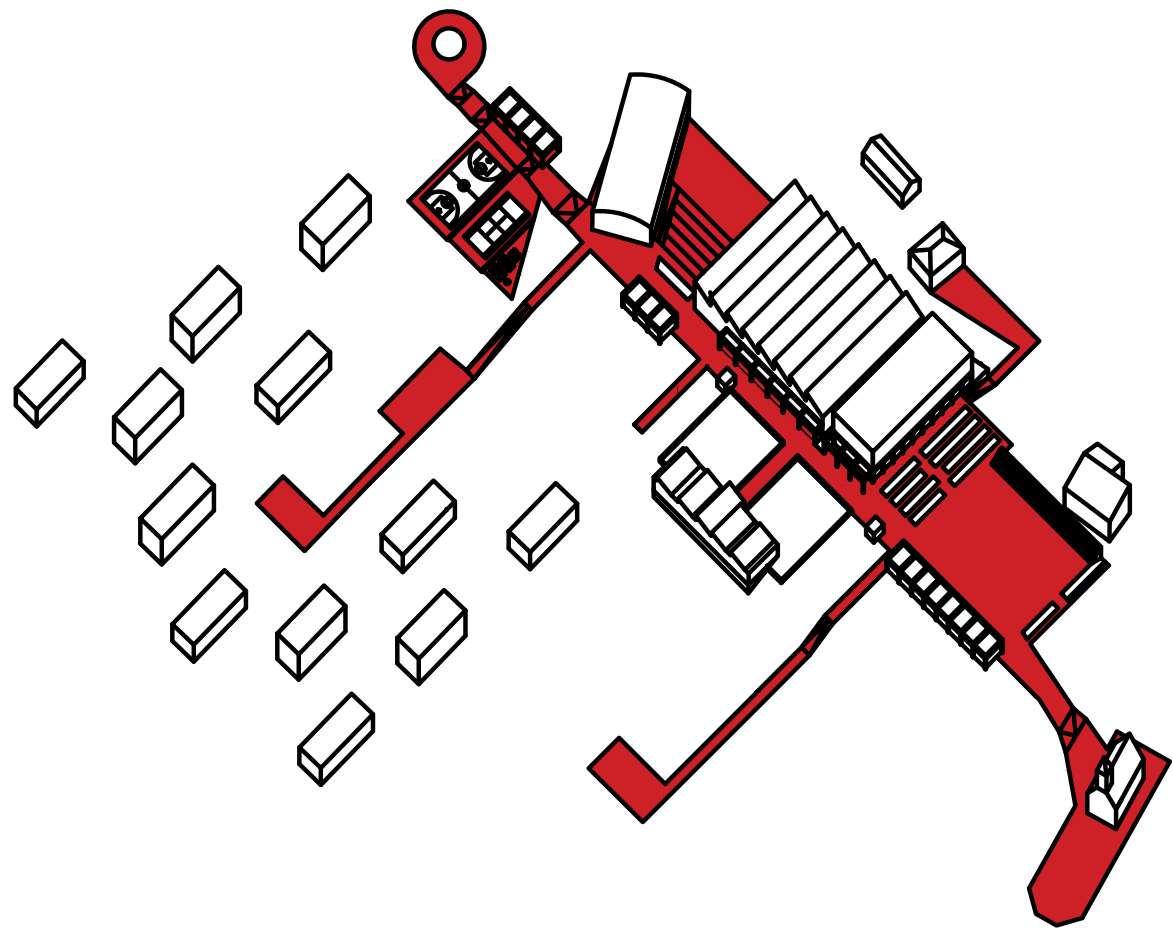

0 20 50 100

IME I PREZIME
NASLOV DIPL. RADA
AKADEMSKA GODINA
MENTOR
KOMENTOR
KONZULTANT

ANTE ČALETA
CETINKA - NOVI GRADSKI CENTAR
2020./2021.
prof. art. HRVOJE NJIRIĆ, dipl.ing.arh.
doc.dr.sc. ANA ŠVERKO
dr.sc. NIKOLINA ŽIVALJIĆ

Cetinka je bivša tvornica za preradu plastičnih masa koja se nalazi u Trilju. Cijeli prostor je trenutno napušten i čeka svoj konačni kraj. Ili novi početak? Grad Trilj nema konkretnu i reprezentativnu površinu koja bi bila njegovo gradsko središte i upravo je prostor tvornice savršeno mjesto na kojem bi Trilj konačno dobio svoje gradsko i administrativno središte. Koncept novog prostora je pješačka ulica, odnosno promenade, koja počinje crkvom sv. Mihovila i završava se fontanom s pitkom vodom. Pulsiranje promenade kroz prostor tvori veće površine koje postaju trg, amfiteatar i sportski centar. Element koji dodatno naglašava glavnu os je trijem koji prima sadržaje kao što su tržnica, cvjećarna, caffe bar i ostali popratni sadržaji. Tvorničke hale i zgrade se revitaliziraju te postaju upravna zgrada, sportska dvorana s bazenom te supermarket.

