

# Centar urbane kulture Sinokoša

---

**Galić, Tomislav**

**Supplement / Prilog**

*Publication year / Godina izdavanja:* **2022**

*Permanent link / Trajna poveznica:* <https://urn.nsk.hr/urn:nbn:hr:123:455706>

*Rights / Prava:* [In copyright](#)/[Zaštićeno autorskim pravom.](#)

*Download date / Datum preuzimanja:* **2024-11-30**



*Repository / Repozitorij:*

[FCEAG Repository - Repository of the Faculty of Civil Engineering, Architecture and Geodesy, University of Split](#)



UNIVERSITY OF SPLIT

  
DIGITALNI AKADEMSKI ARHIVI I REPOZITORIJI

# SVEUČILIŠTE U SPLITU / FAKULTET GRAĐEVINARSTVA, ARHITEKTURE I GEODEZIJE


## DIPLOMSKI SVEUČILIŠNI STUDIJ ARHITEKTURE I URBANIZMA

Preuzimanje negativne prostorne "bloka" stare jezgre koji se koristi kao vrt te ga pretvaram u pozitiviv u prizemnoj etaži koju možemo iskoristiti kao bazu projekta.  
Na bazu su postavljam lamele koje su preuzete od štafcastog urbanizma iz vremena 1970h godina




UNIST FGAG DBSA DIPLOMSKI RAD

URBANISTIČKI KONCEPT

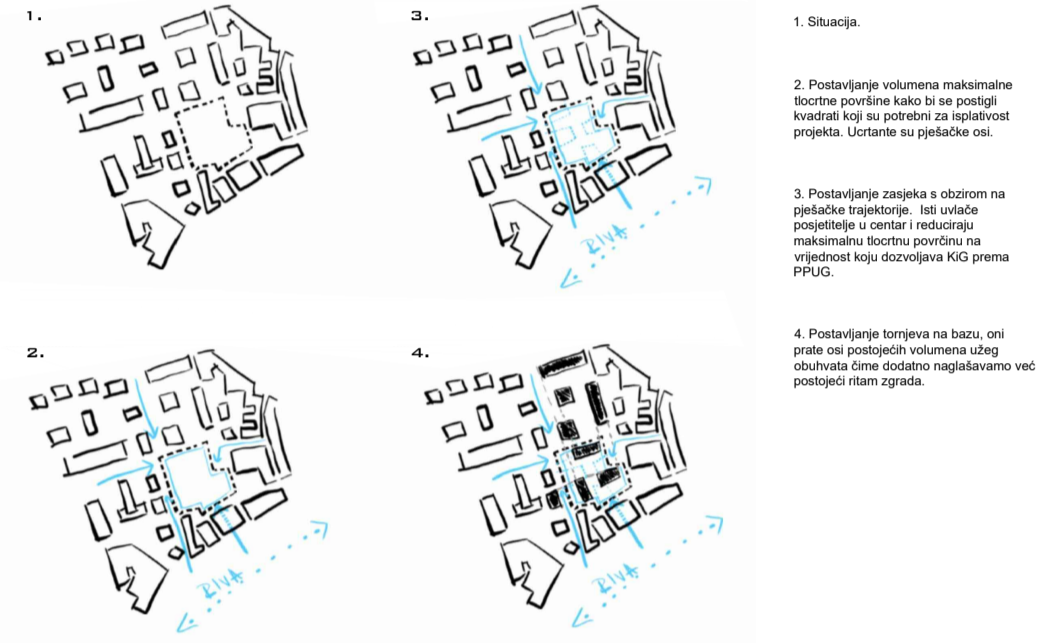


URBANISTIČKI KONCEPT

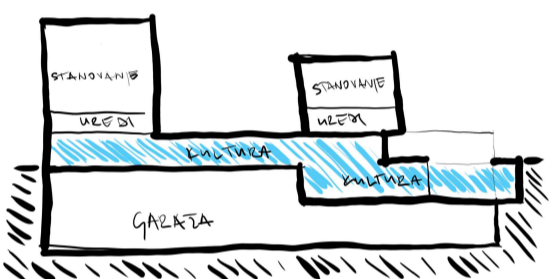

KONCEPT NA RAZINI PRESJEKA




KONCEPT NA RAZINI PARTERA

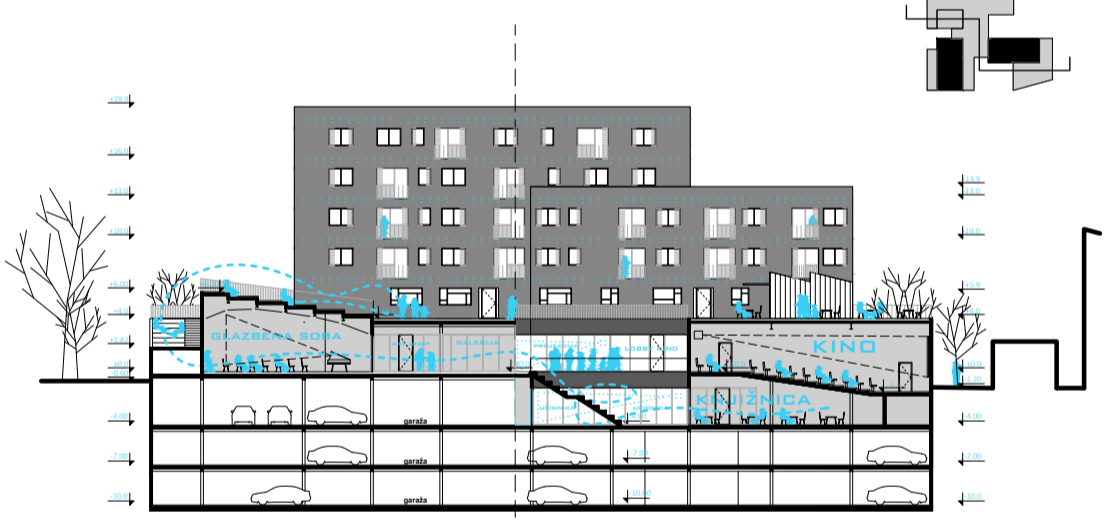




UNIST FGAG DBSA DIPLOMSKI RAD

PRESJEK DD M1:200

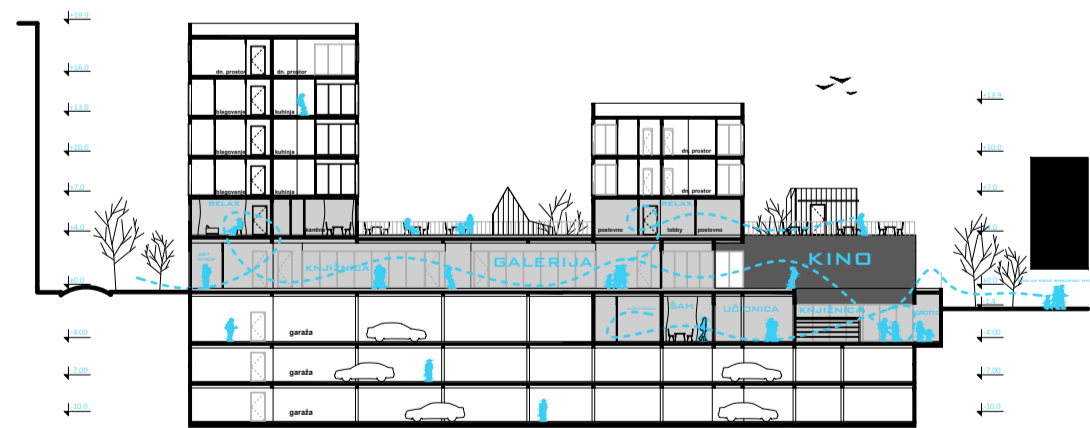


UNIST FGAG DBSA DIPLOMSKI RAD

PRESJEK EE M1:200

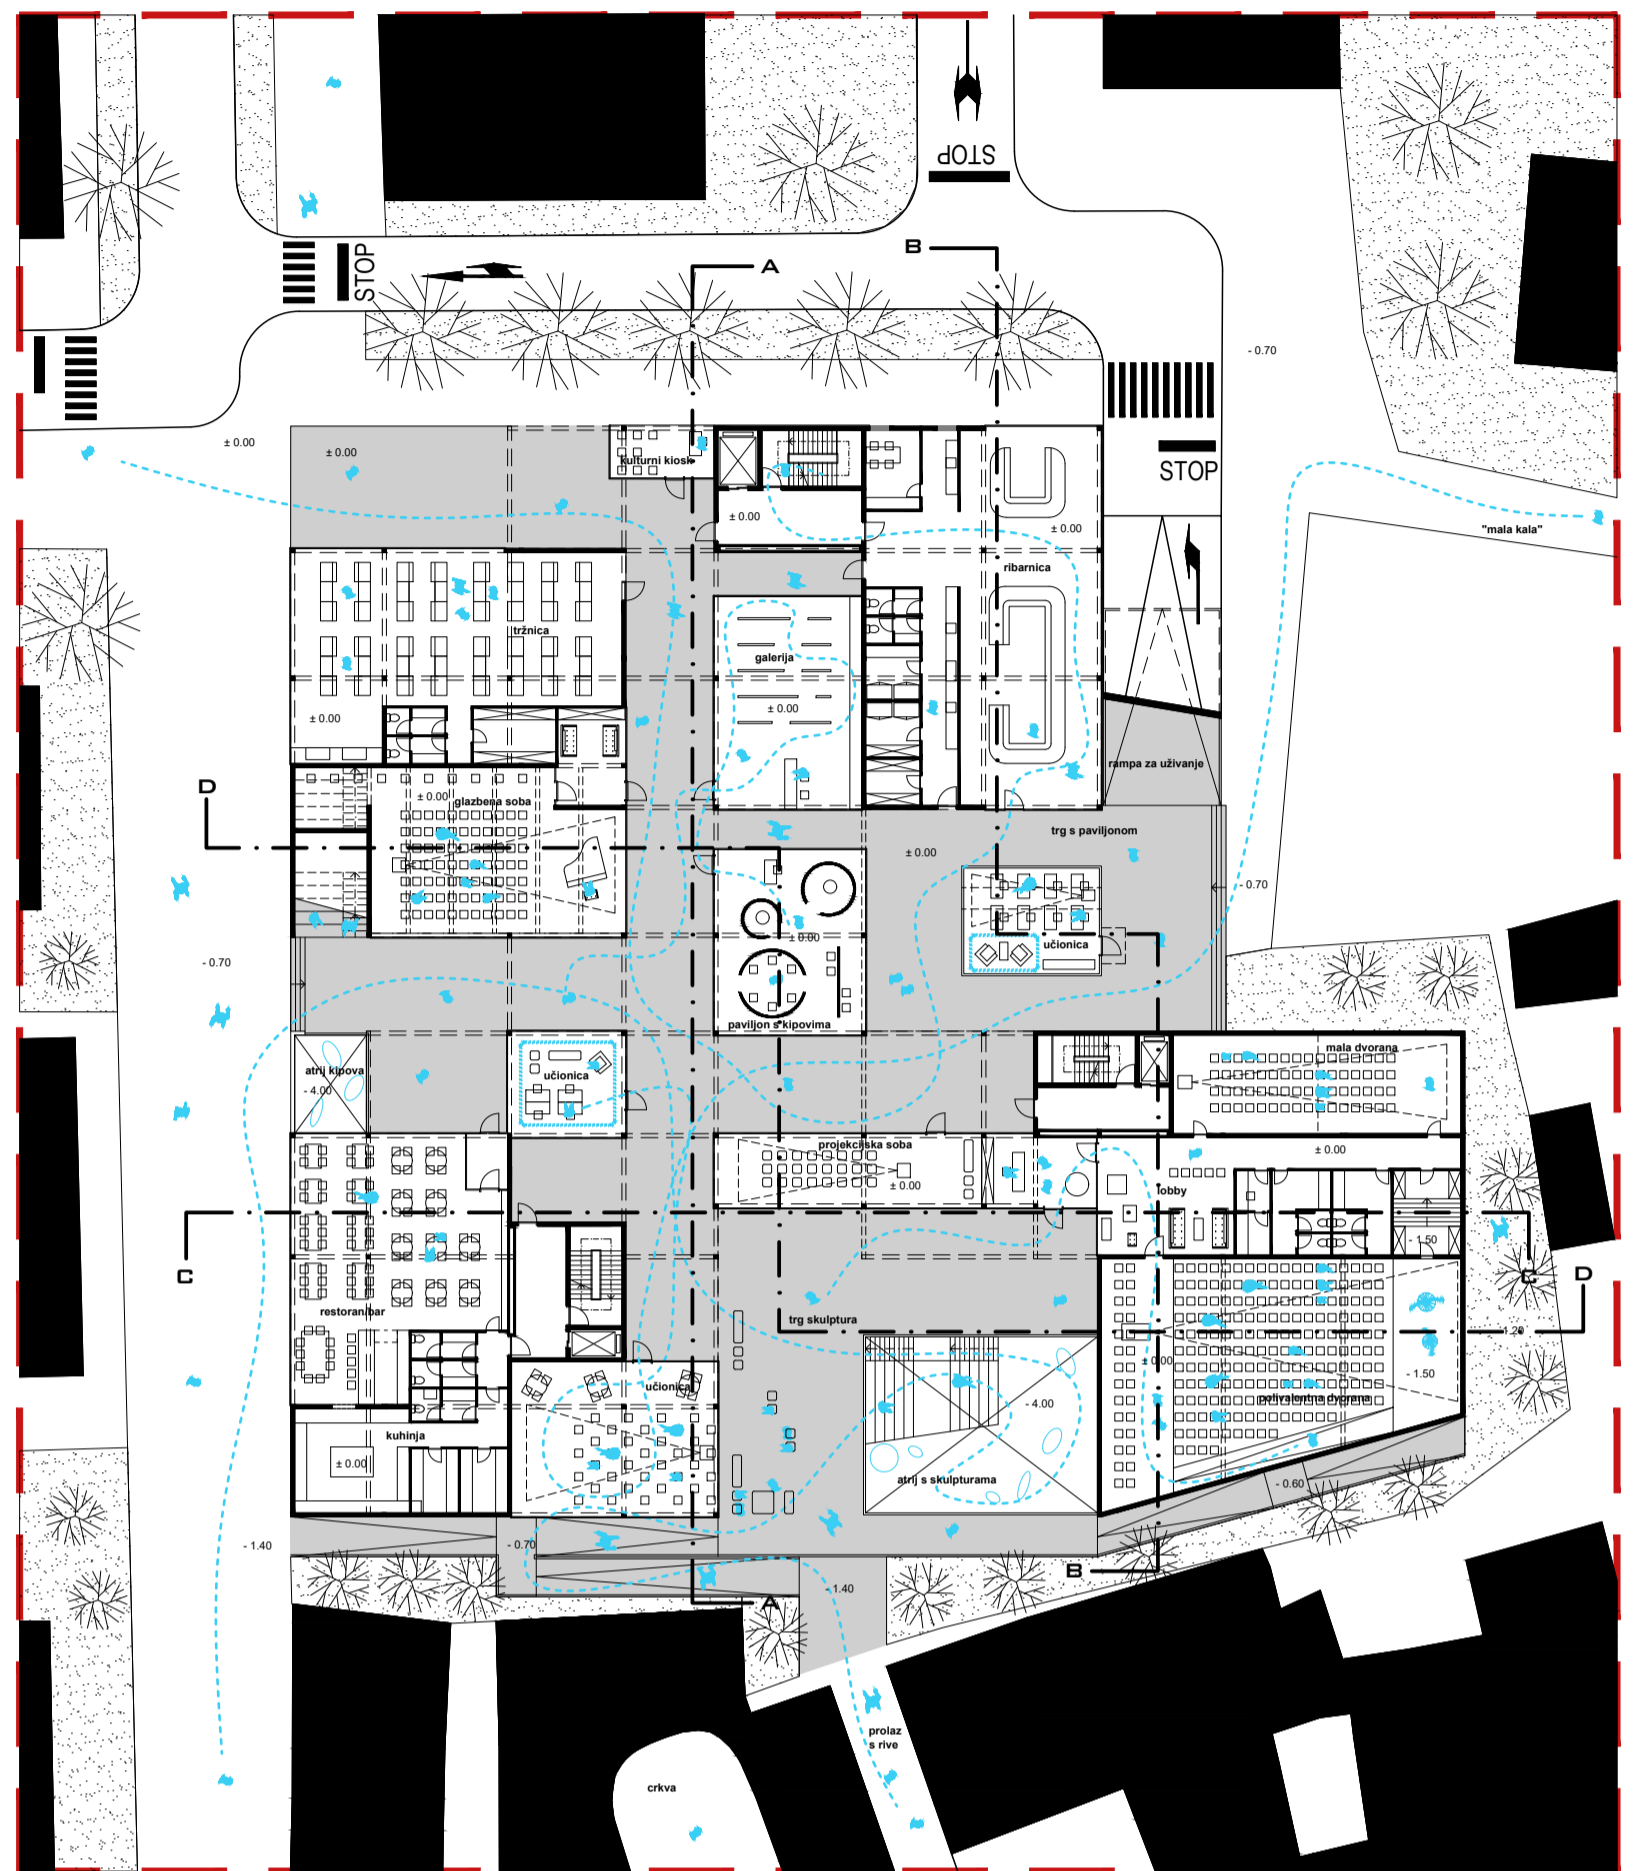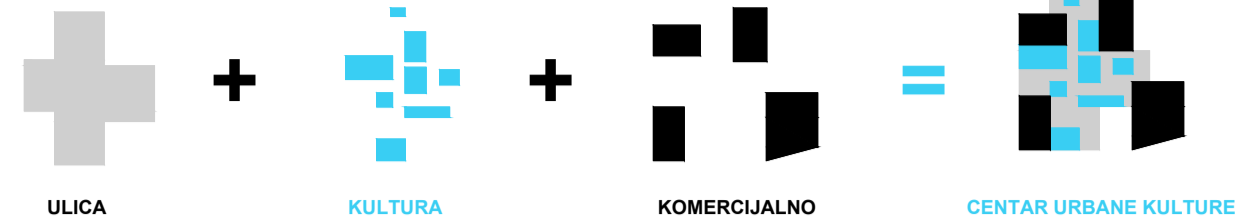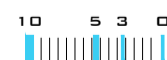


UNIST FGAG DBSA DIPLOMSKI RAD

TLOCRT PRIZEMLJE M1:200

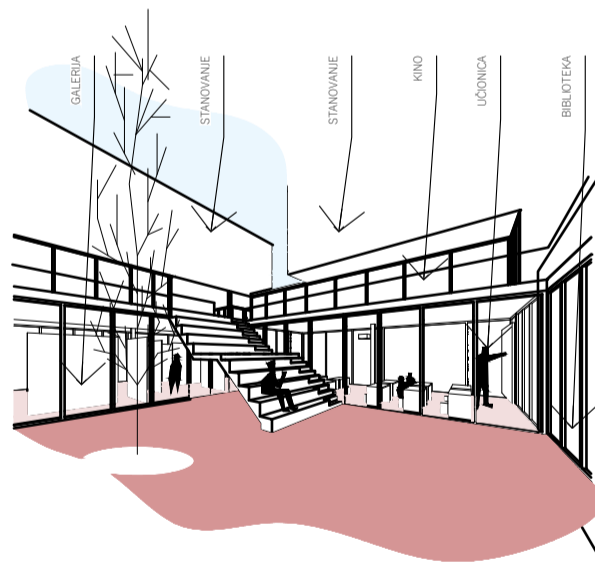

POGLED NA ATRIJ IZ GROTTA

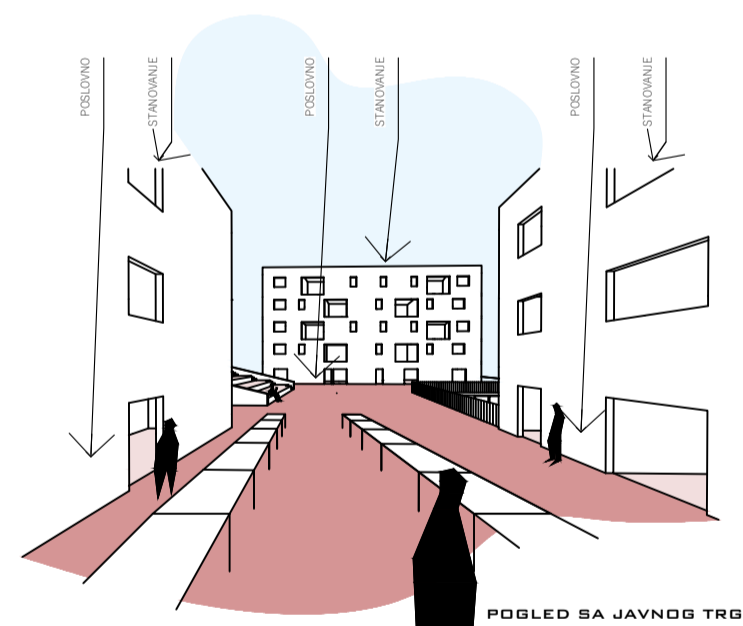

POGLED SA JAVNOG TRGA



FOTOGRAFIJE MAKETA

IME I PREZIME  
NASLOV DIPLOMSKOG RADA  
AKADEMSKA GODINA  
MENTOR  
KOMENTOR  
KONZULTANT

TOMISLAV GALIĆ  
CENTAR URBANE KULTURE SINOKOŠA  
2021./2022.  
PROF. ART. HRVOJE NJIRIĆ  
DR. SC. NIKŠA JAJAČ  
DR. SC. NIKOLINA ŽIVALJIĆ