

# Centar urbane kulture Sinokoša

---

**Galić, Tomislav**

**Supplement / Prilog**

*Publication year / Godina izdavanja:* **2022**

*Permanent link / Trajna poveznica:* <https://urn.nsk.hr/urn:nbn:hr:123:455706>

*Rights / Prava:* [In copyright](#)/[Zaštićeno autorskim pravom.](#)

*Download date / Datum preuzimanja:* **2025-04-02**



*Repository / Repozitorij:*

[FCEAG Repository - Repository of the Faculty of Civil Engineering, Architecture and Geodesy, University of Split](#)




UNIVERSITY OF SPLIT

  
DIGITALNI AKADEMSKI ARHIVI I REPOZITORIJI



Preuzimanje negativnog prostornog "bloka" stare jezgre koji se koristi kao vrh te ga pretvaram u pozitiv u prizemnoj etaži koju možemo iskoristiti kao bazu projekta.

Na bazu su postavljajam lamele koje su preuzete od štipčastog urbanizma iz vremena 1970ih godina.

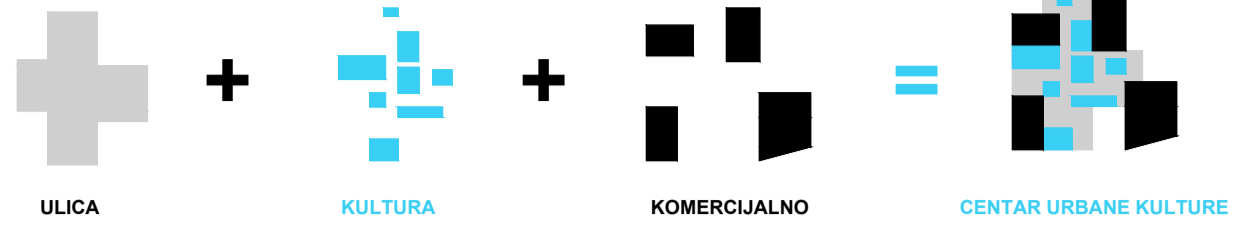



UNIST FGAG DBSA DIPLOMSKI RAD

URBANISTIČKI KONCEPT

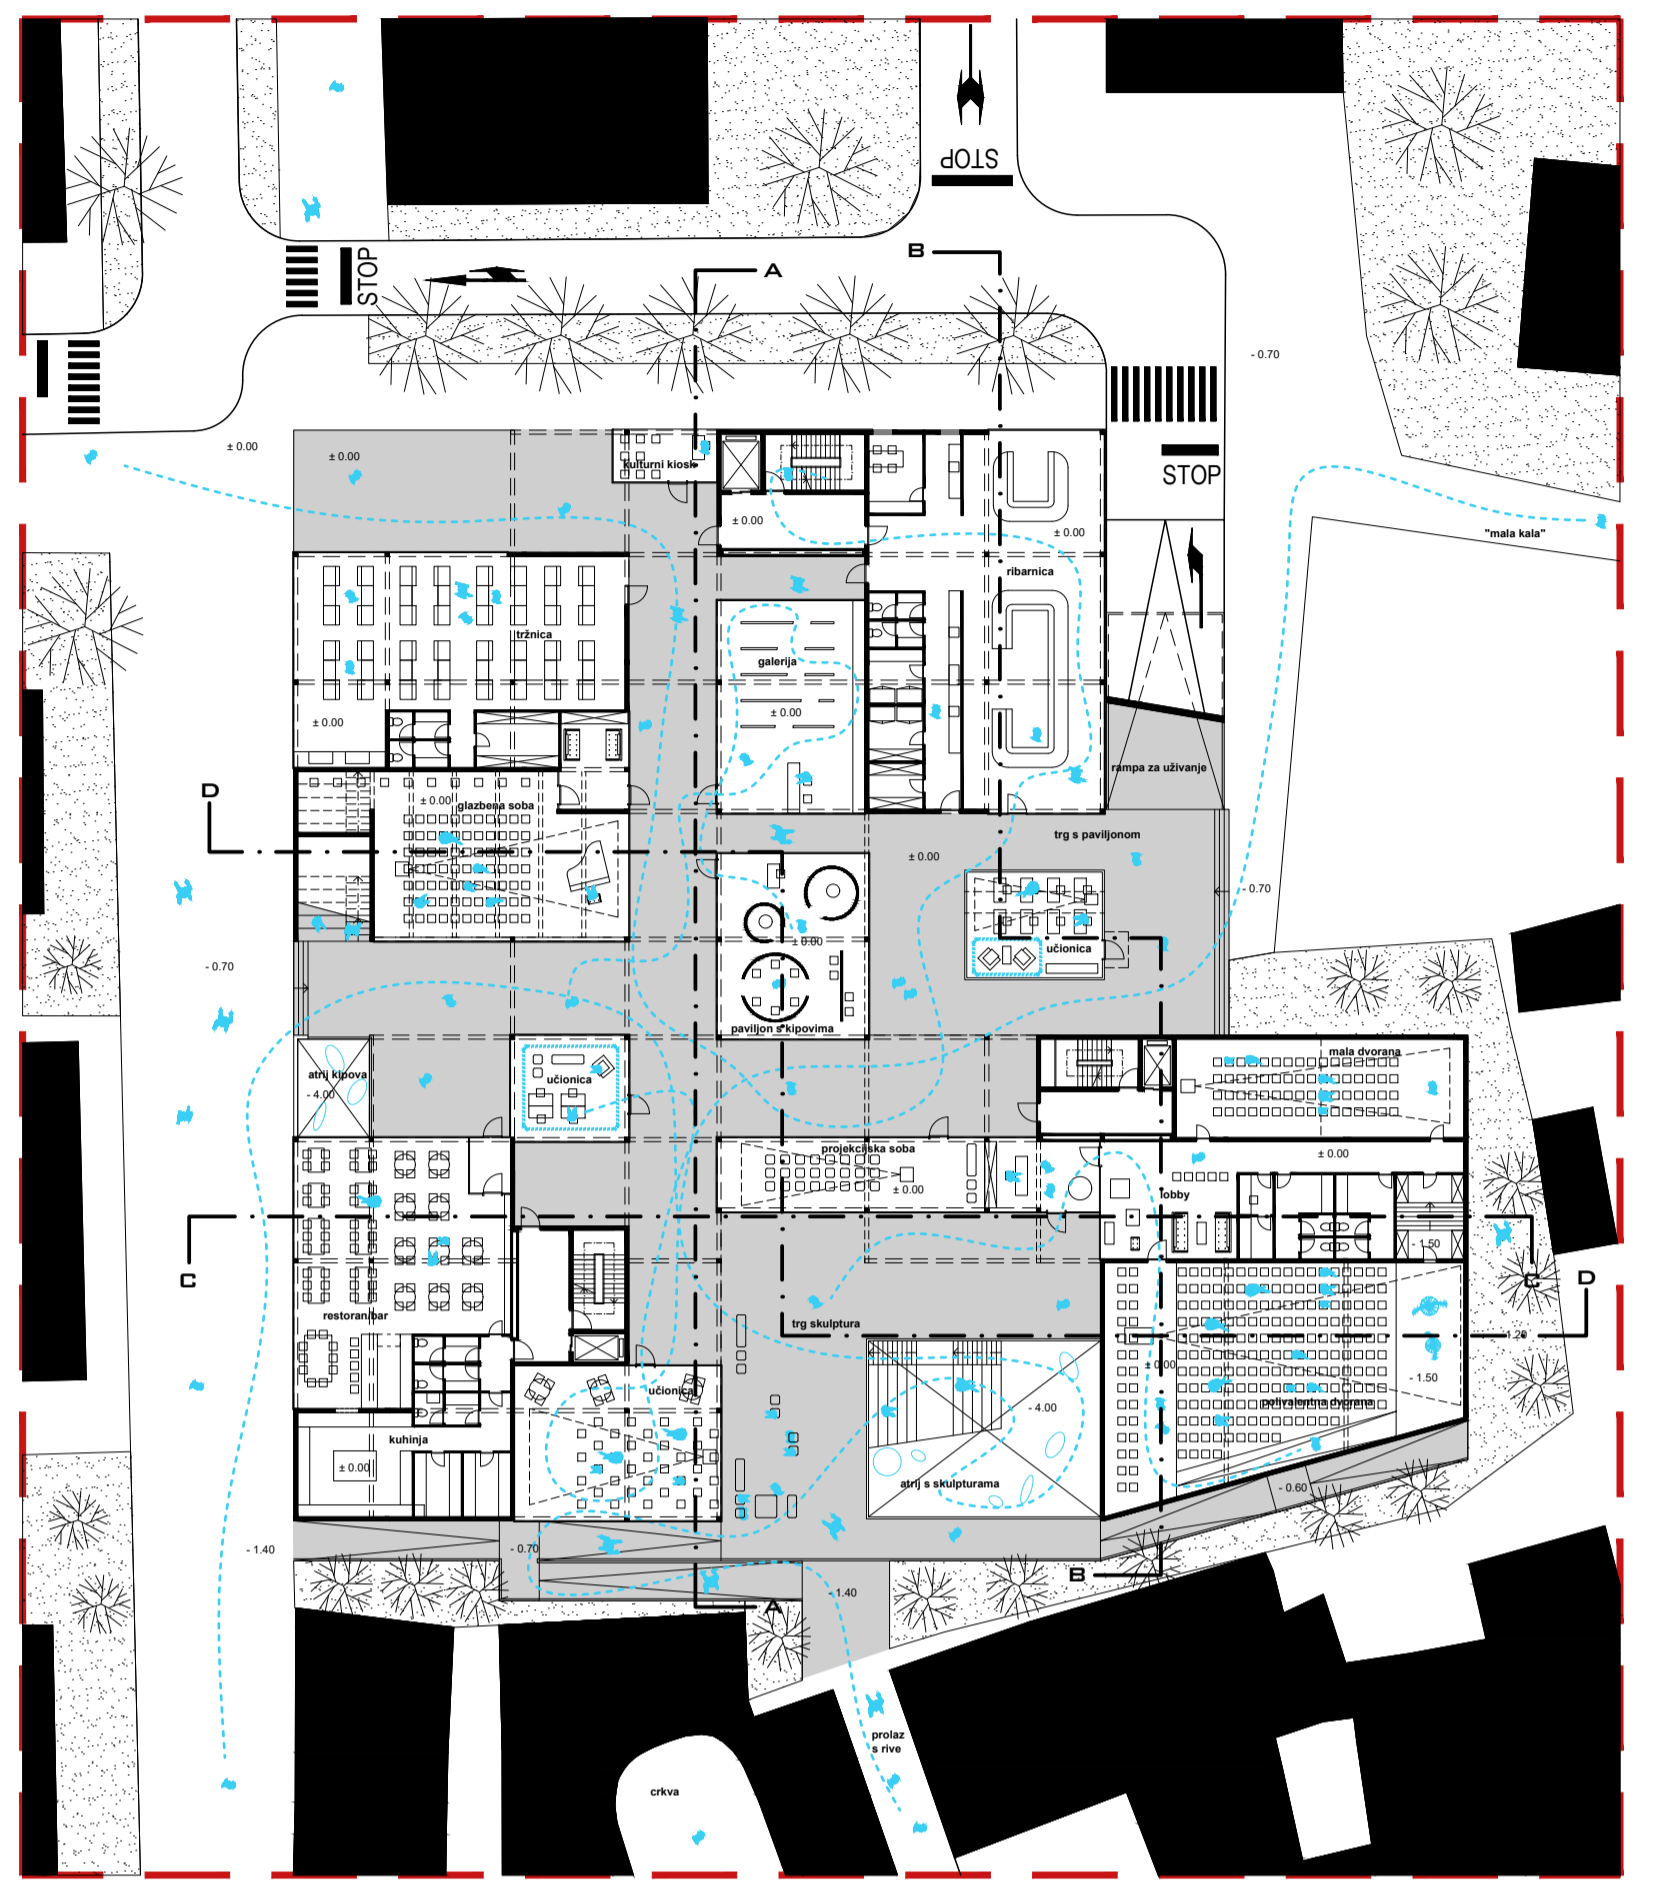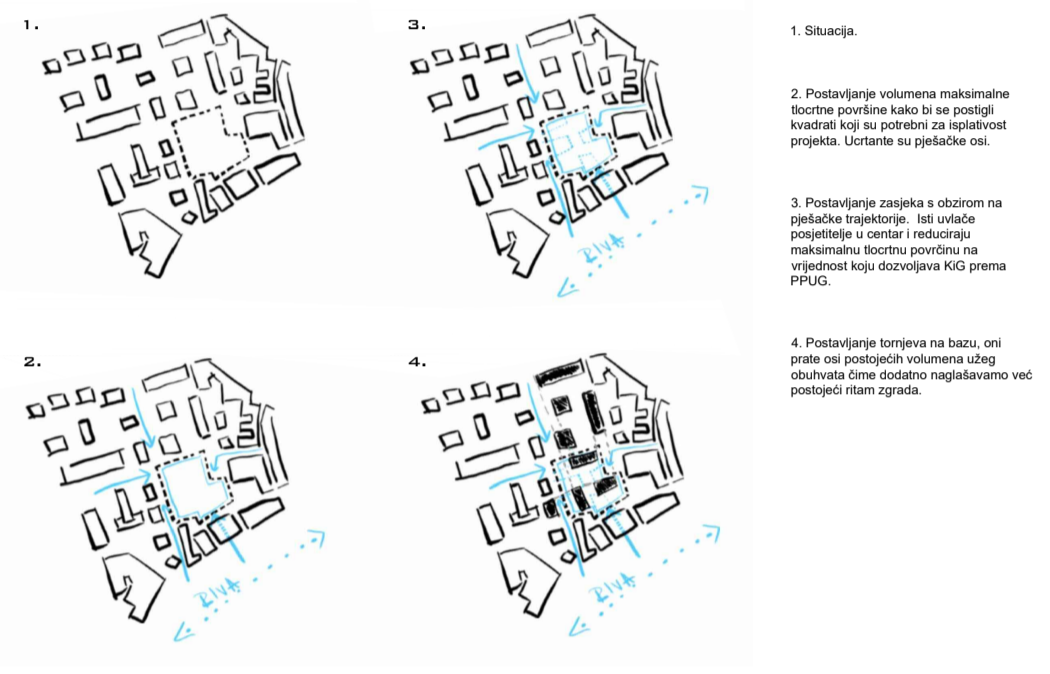


UNIST FGAG DBSA DIPLOMSKI RAD


TLOCRT PRIZEMLJE M1:200

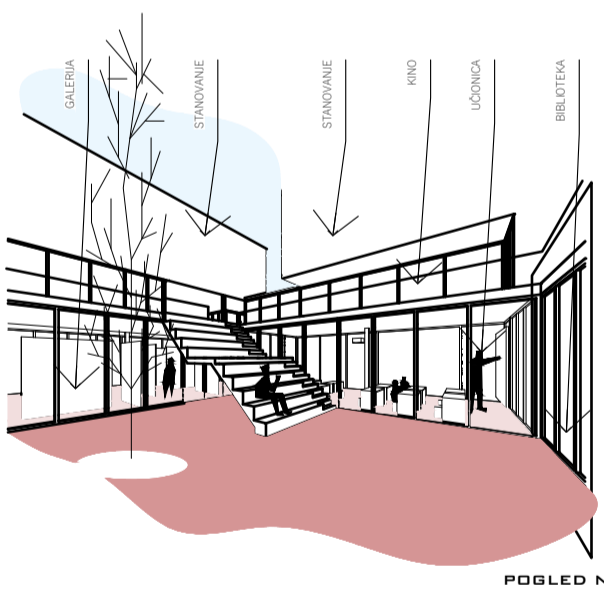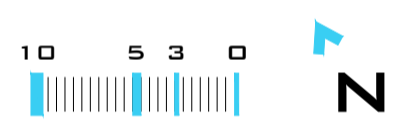

POGLED NA ATRIJ IZ GROTTA

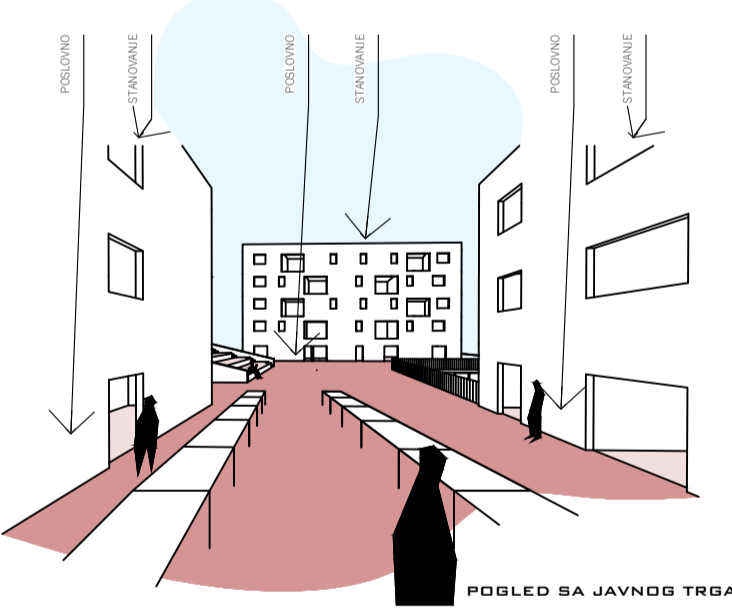


POGLED SA JAVNOG TRGA

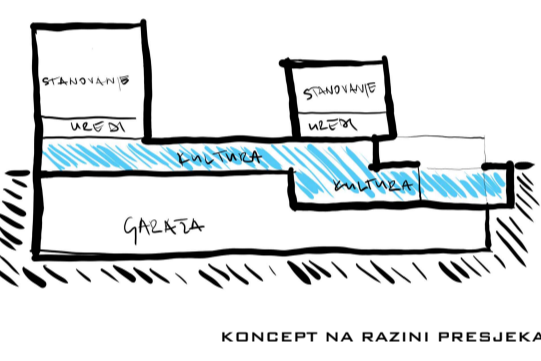

KONCEPT NA RAZINI PRESJEKA




KONCEPT NA RAZINI PARTERA

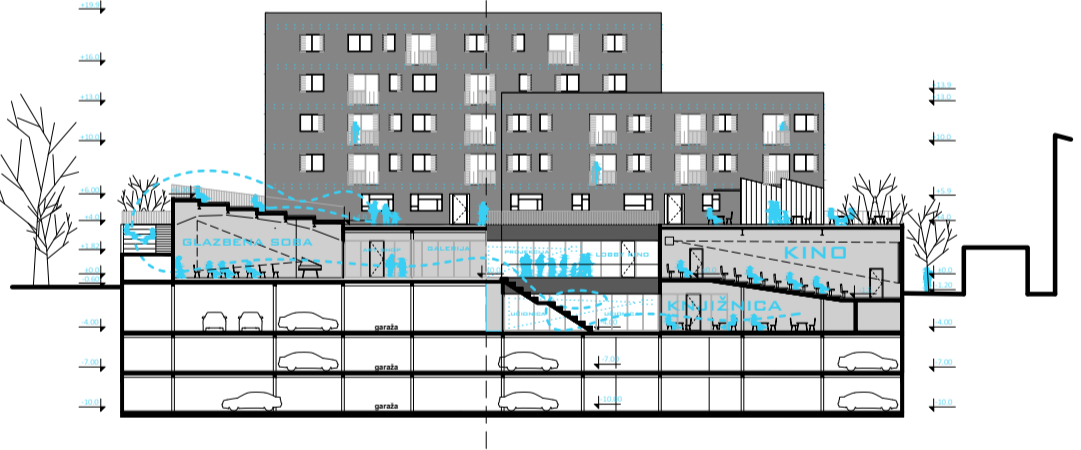



UNIST FGAG DBSA DIPLOMSKI RAD

PRESJEK DD M1:200

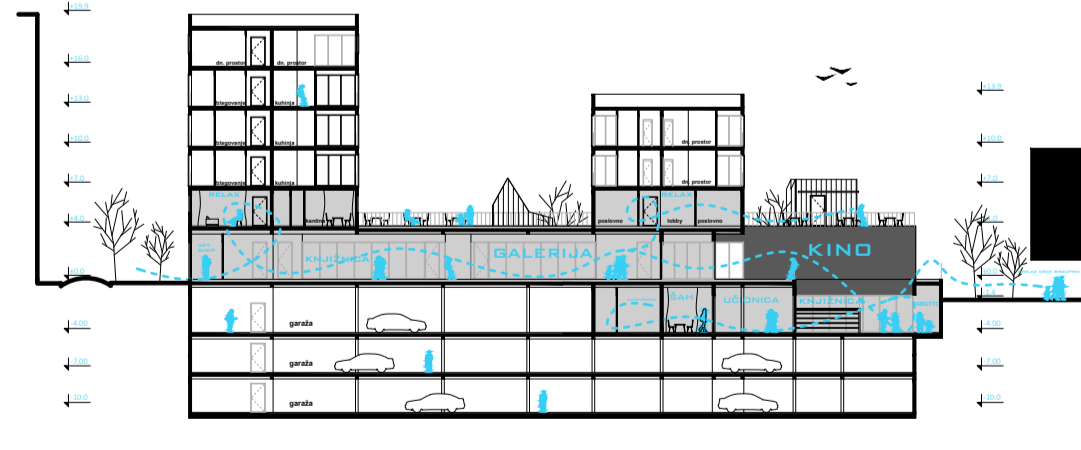

UNIST FGAG DBSA DIPLOMSKI RAD

PRESJEK EE M1:200

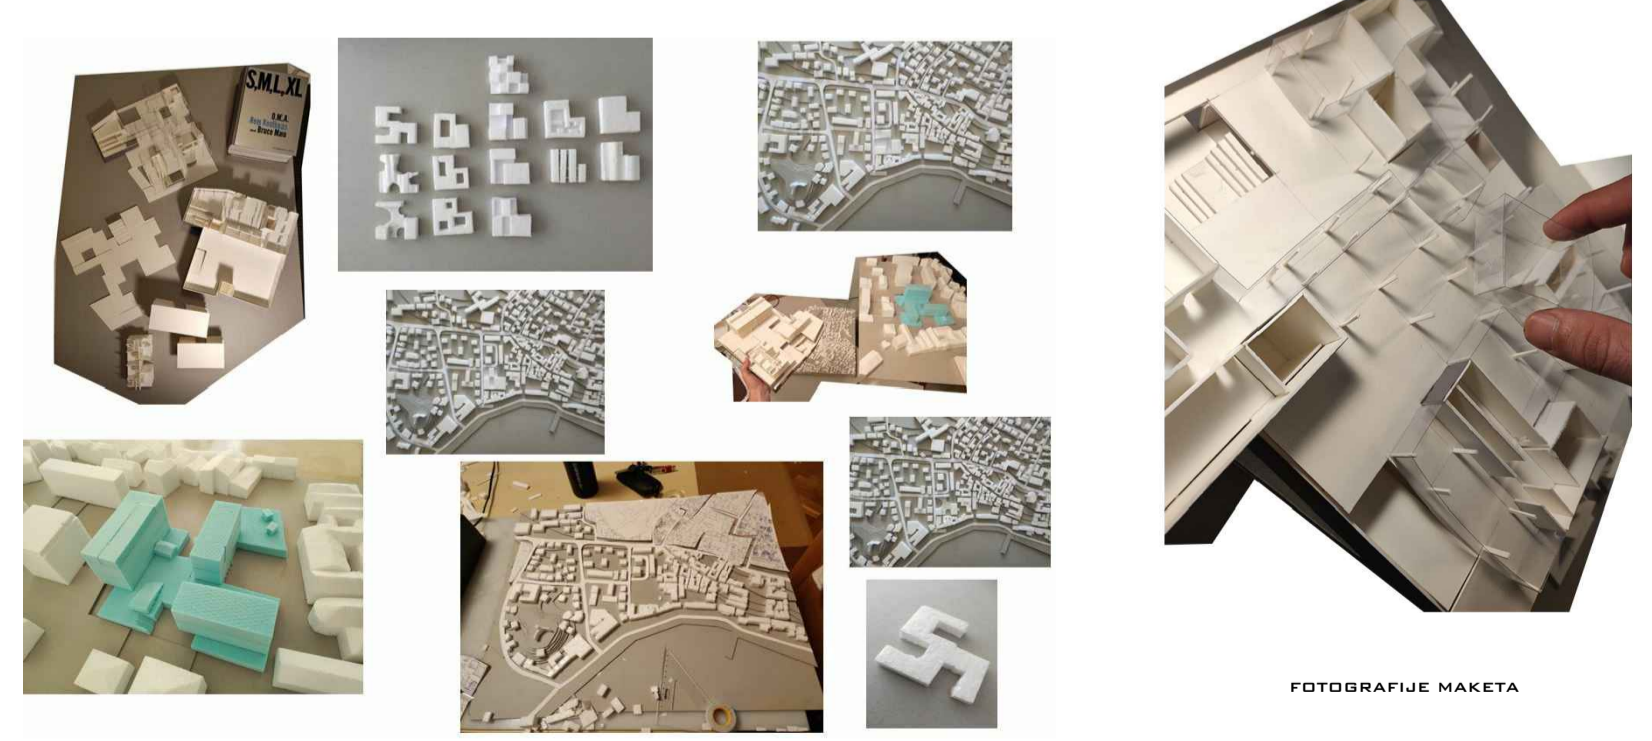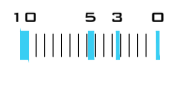

FOTOGRAFIJE MAKETA

IME I PREZIME  
NASLOV DIPLOMSKOG RADA  
AKADEMSKA GODINA  
MENTOR  
KOMENTOR  
KONZULTANT

TOMISLAV GALIĆ  
CENTAR URBANE KULTURE **SINOKOŠA**  
2021./2022.  
PROF. ART. HRVOJE NJIRIĆ  
DR. SC. NIKŠA JAJAĆ  
DR. SC. NIKOLINA ŽIVALJIĆ