

ADRIA 2

Dujić, Anamaria

Supplement / Prilog

Publication year / Godina izdavanja: **2023**

Permanent link / Trajna poveznica: <https://urn.nsk.hr/urn:nbn:hr:123:567782>



Rights / Prava: [In copyright](#)/[Zaštićeno autorskim pravom.](#)

Download date / Datum preuzimanja: **2025-01-03**




Repository / Repozitorij:


[FCEAG Repository - Repository of the Faculty of Civil Engineering, Architecture and Geodesy, University of Split](#)

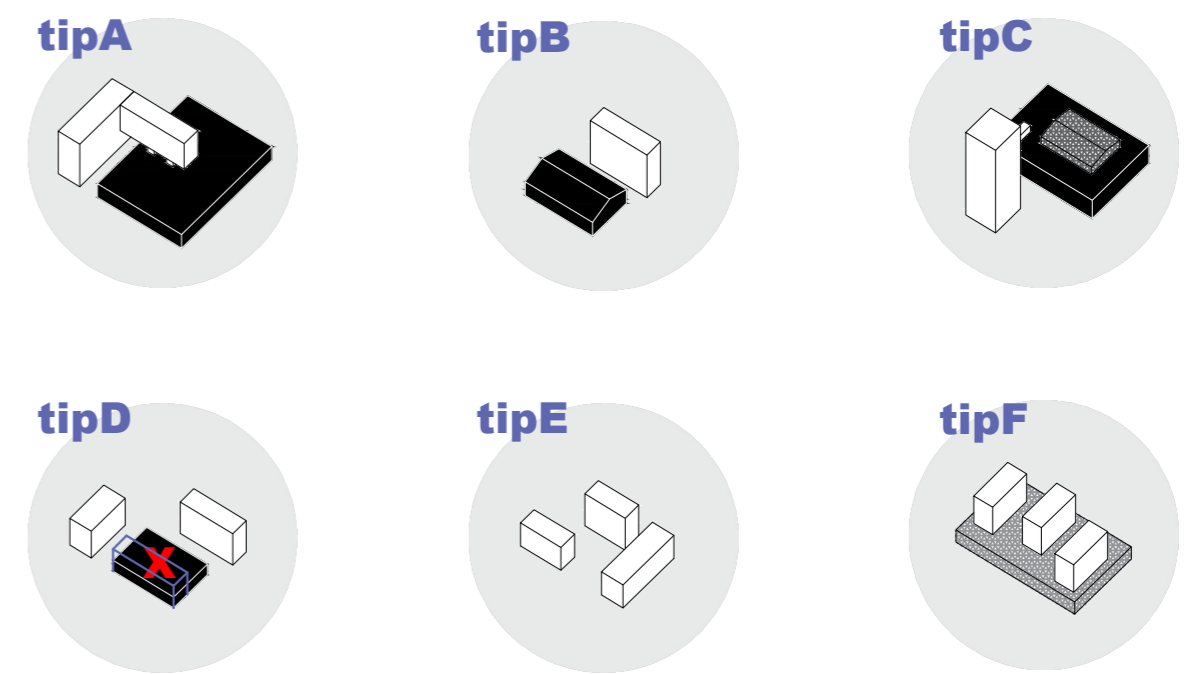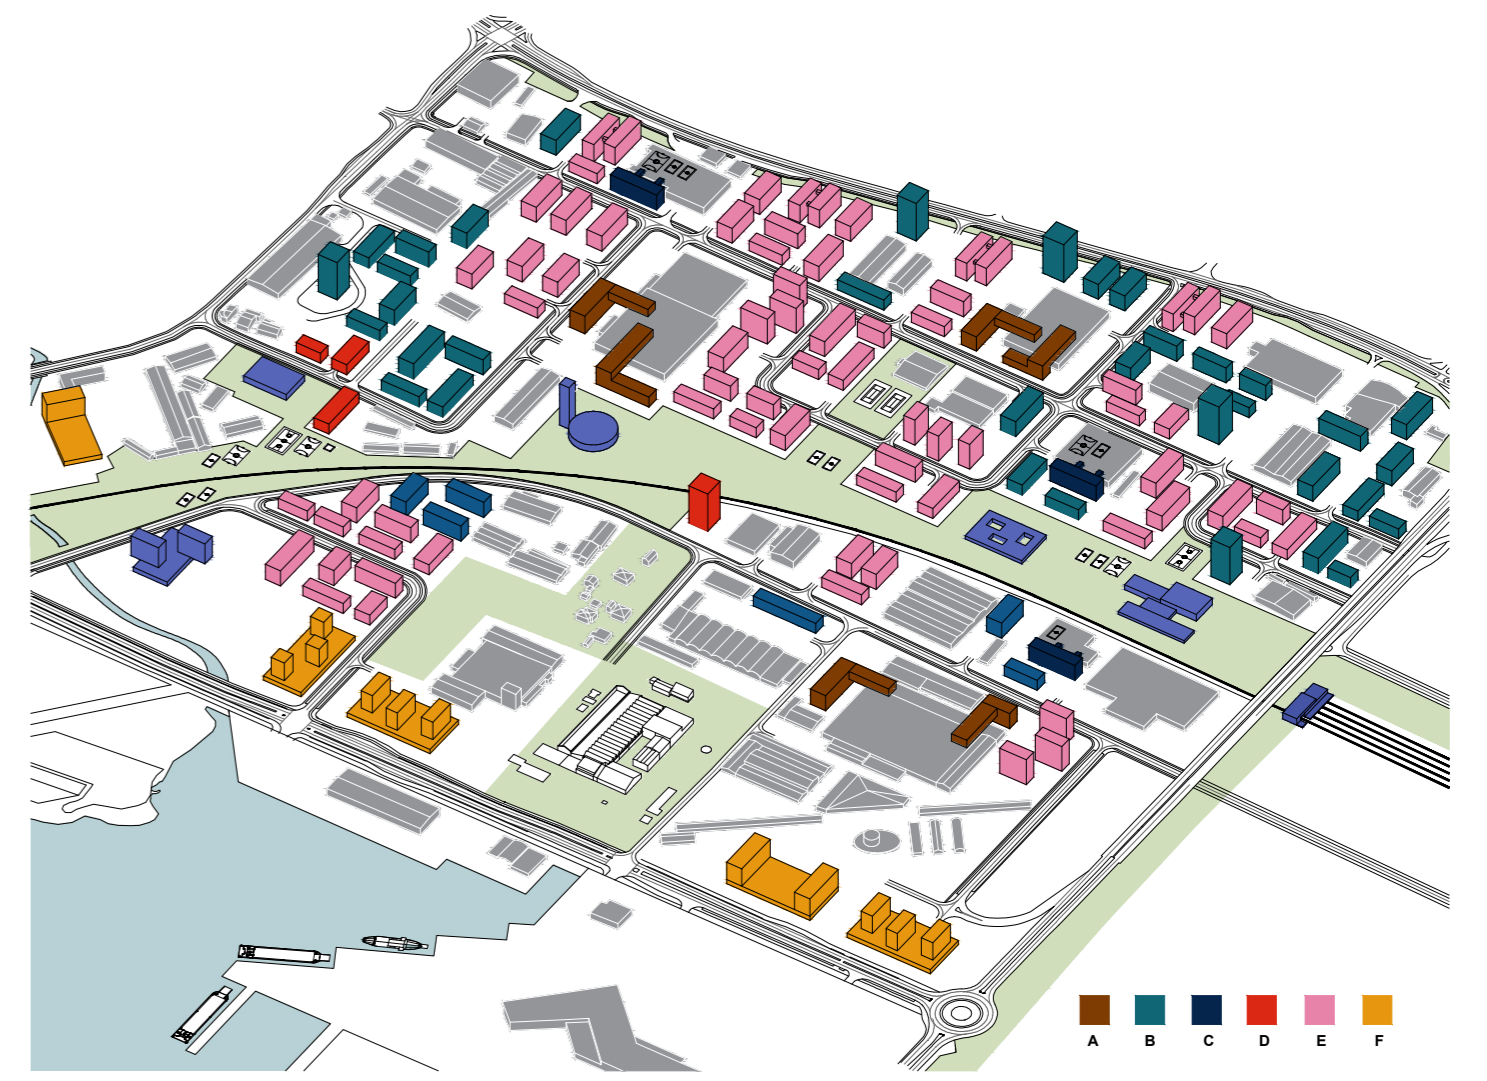

URBANISTIČKO RJEŠENJE

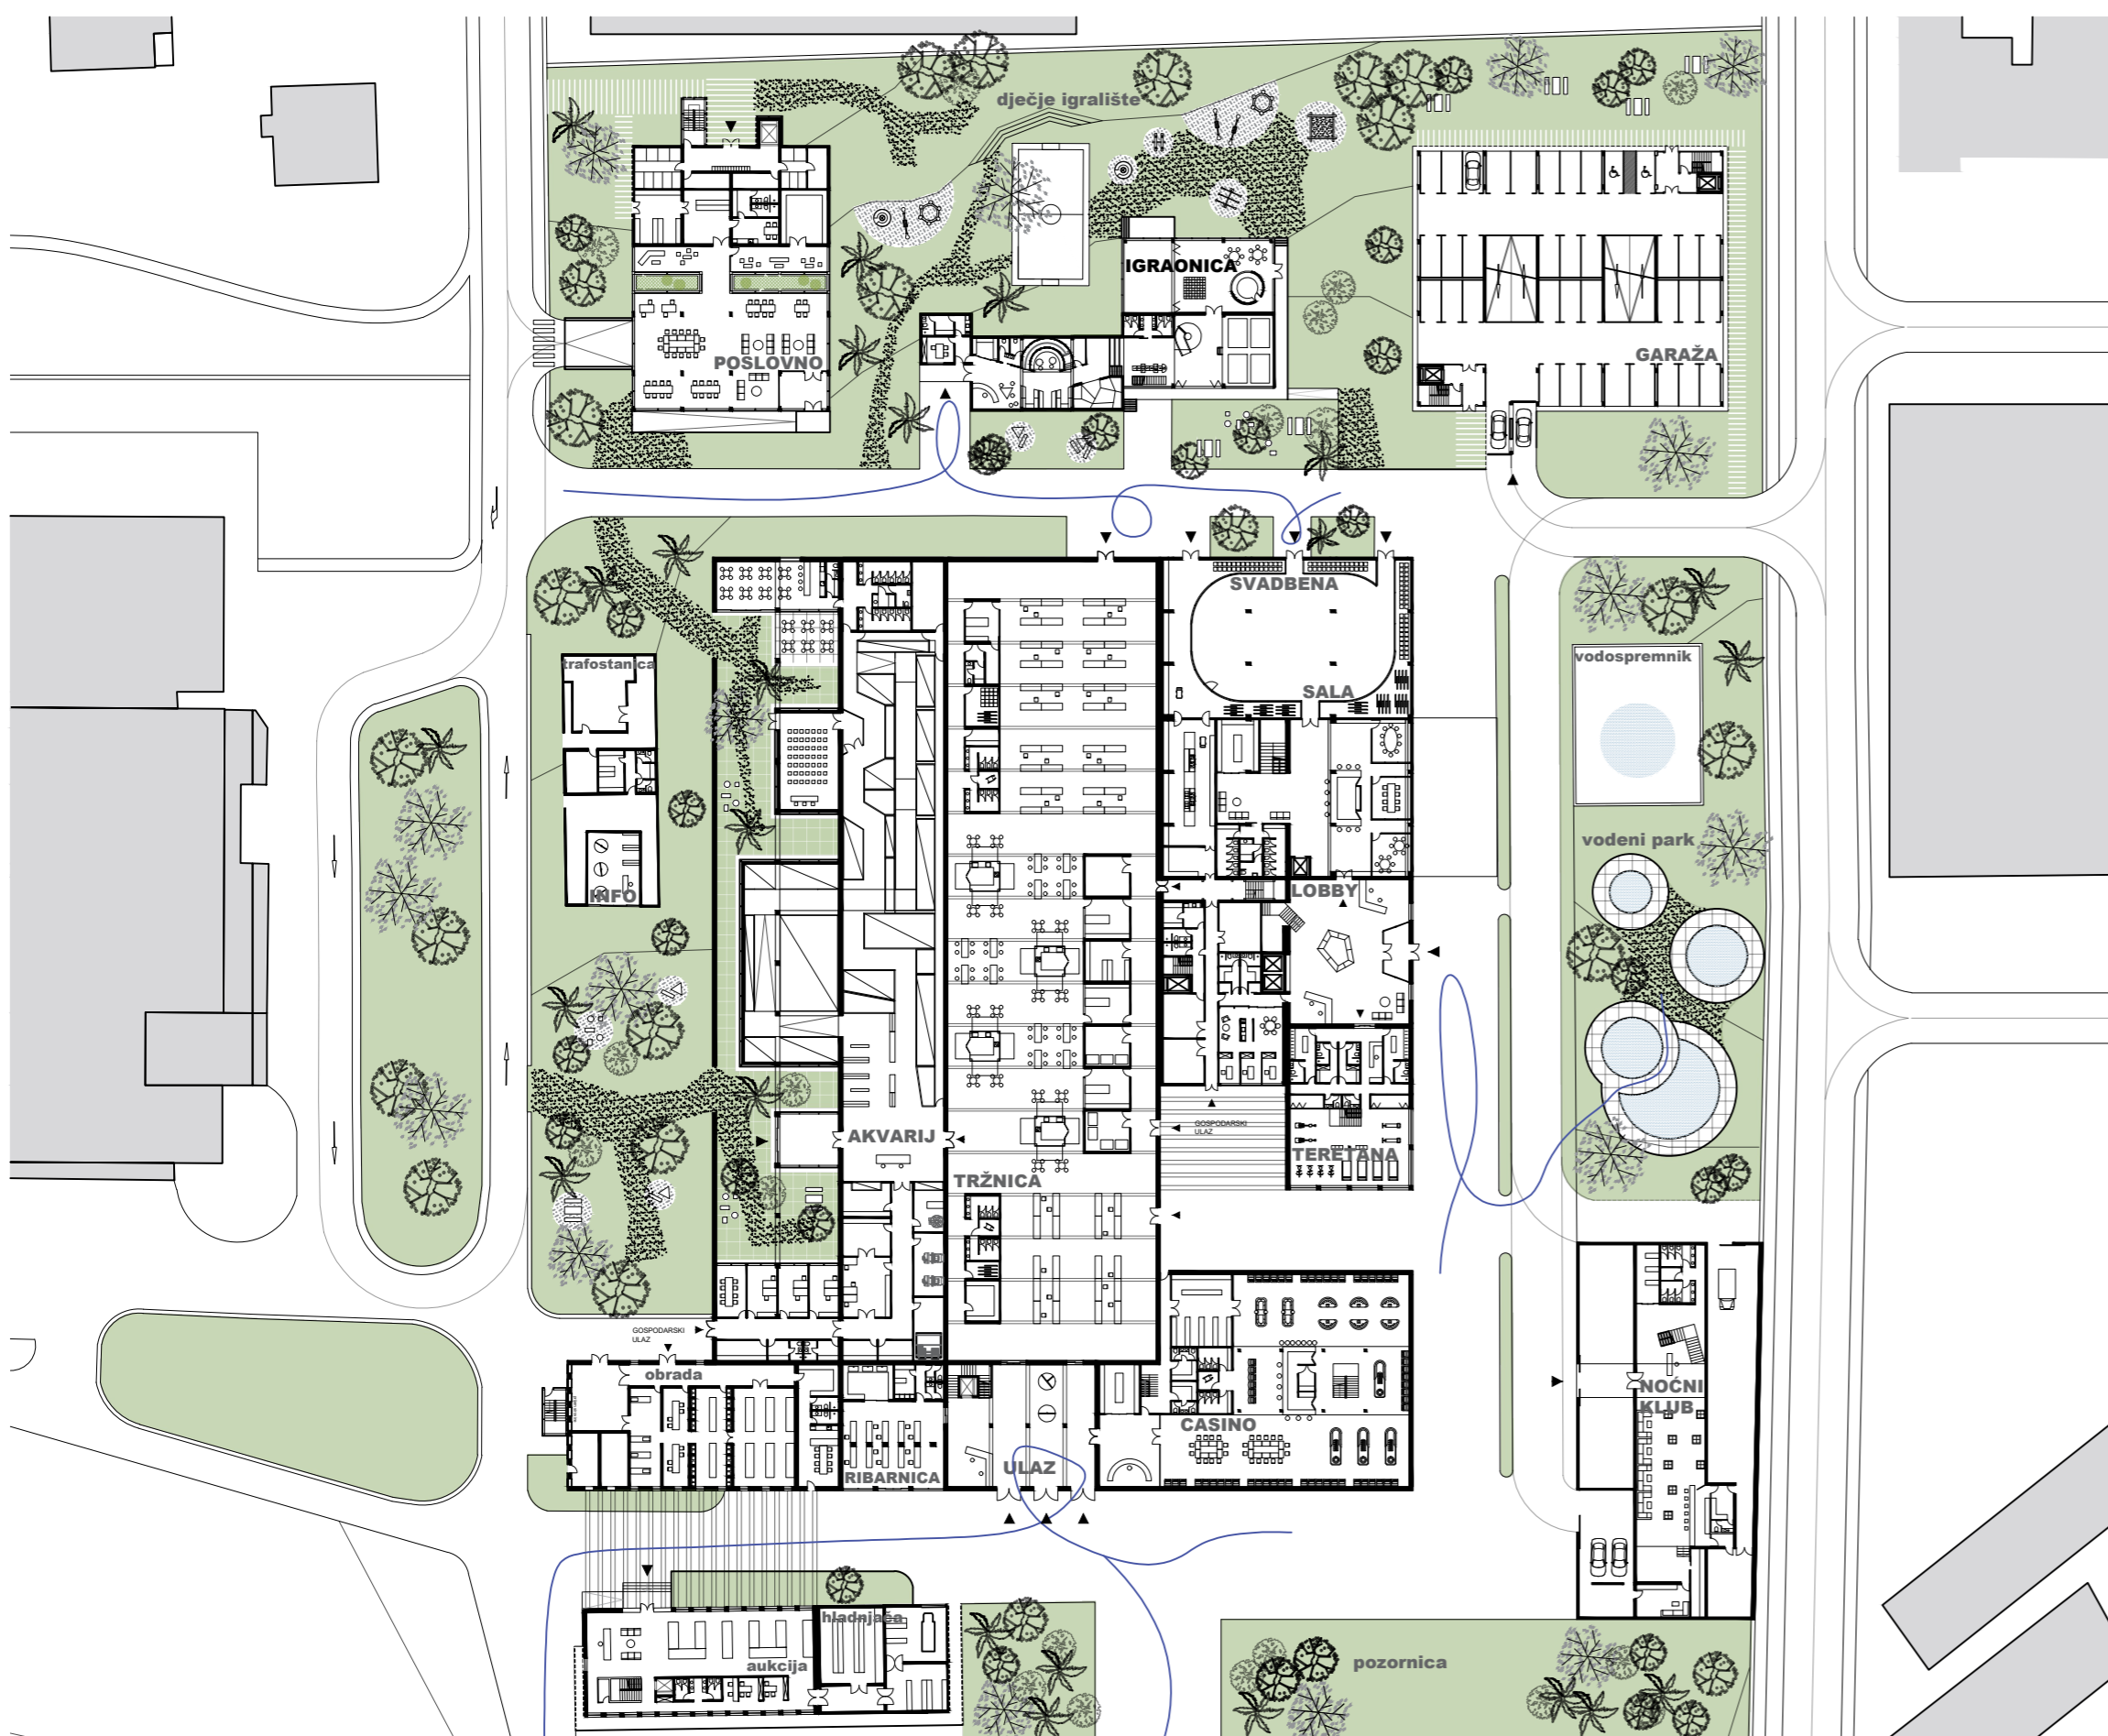

ARHITEKTONSKO RJEŠENJE

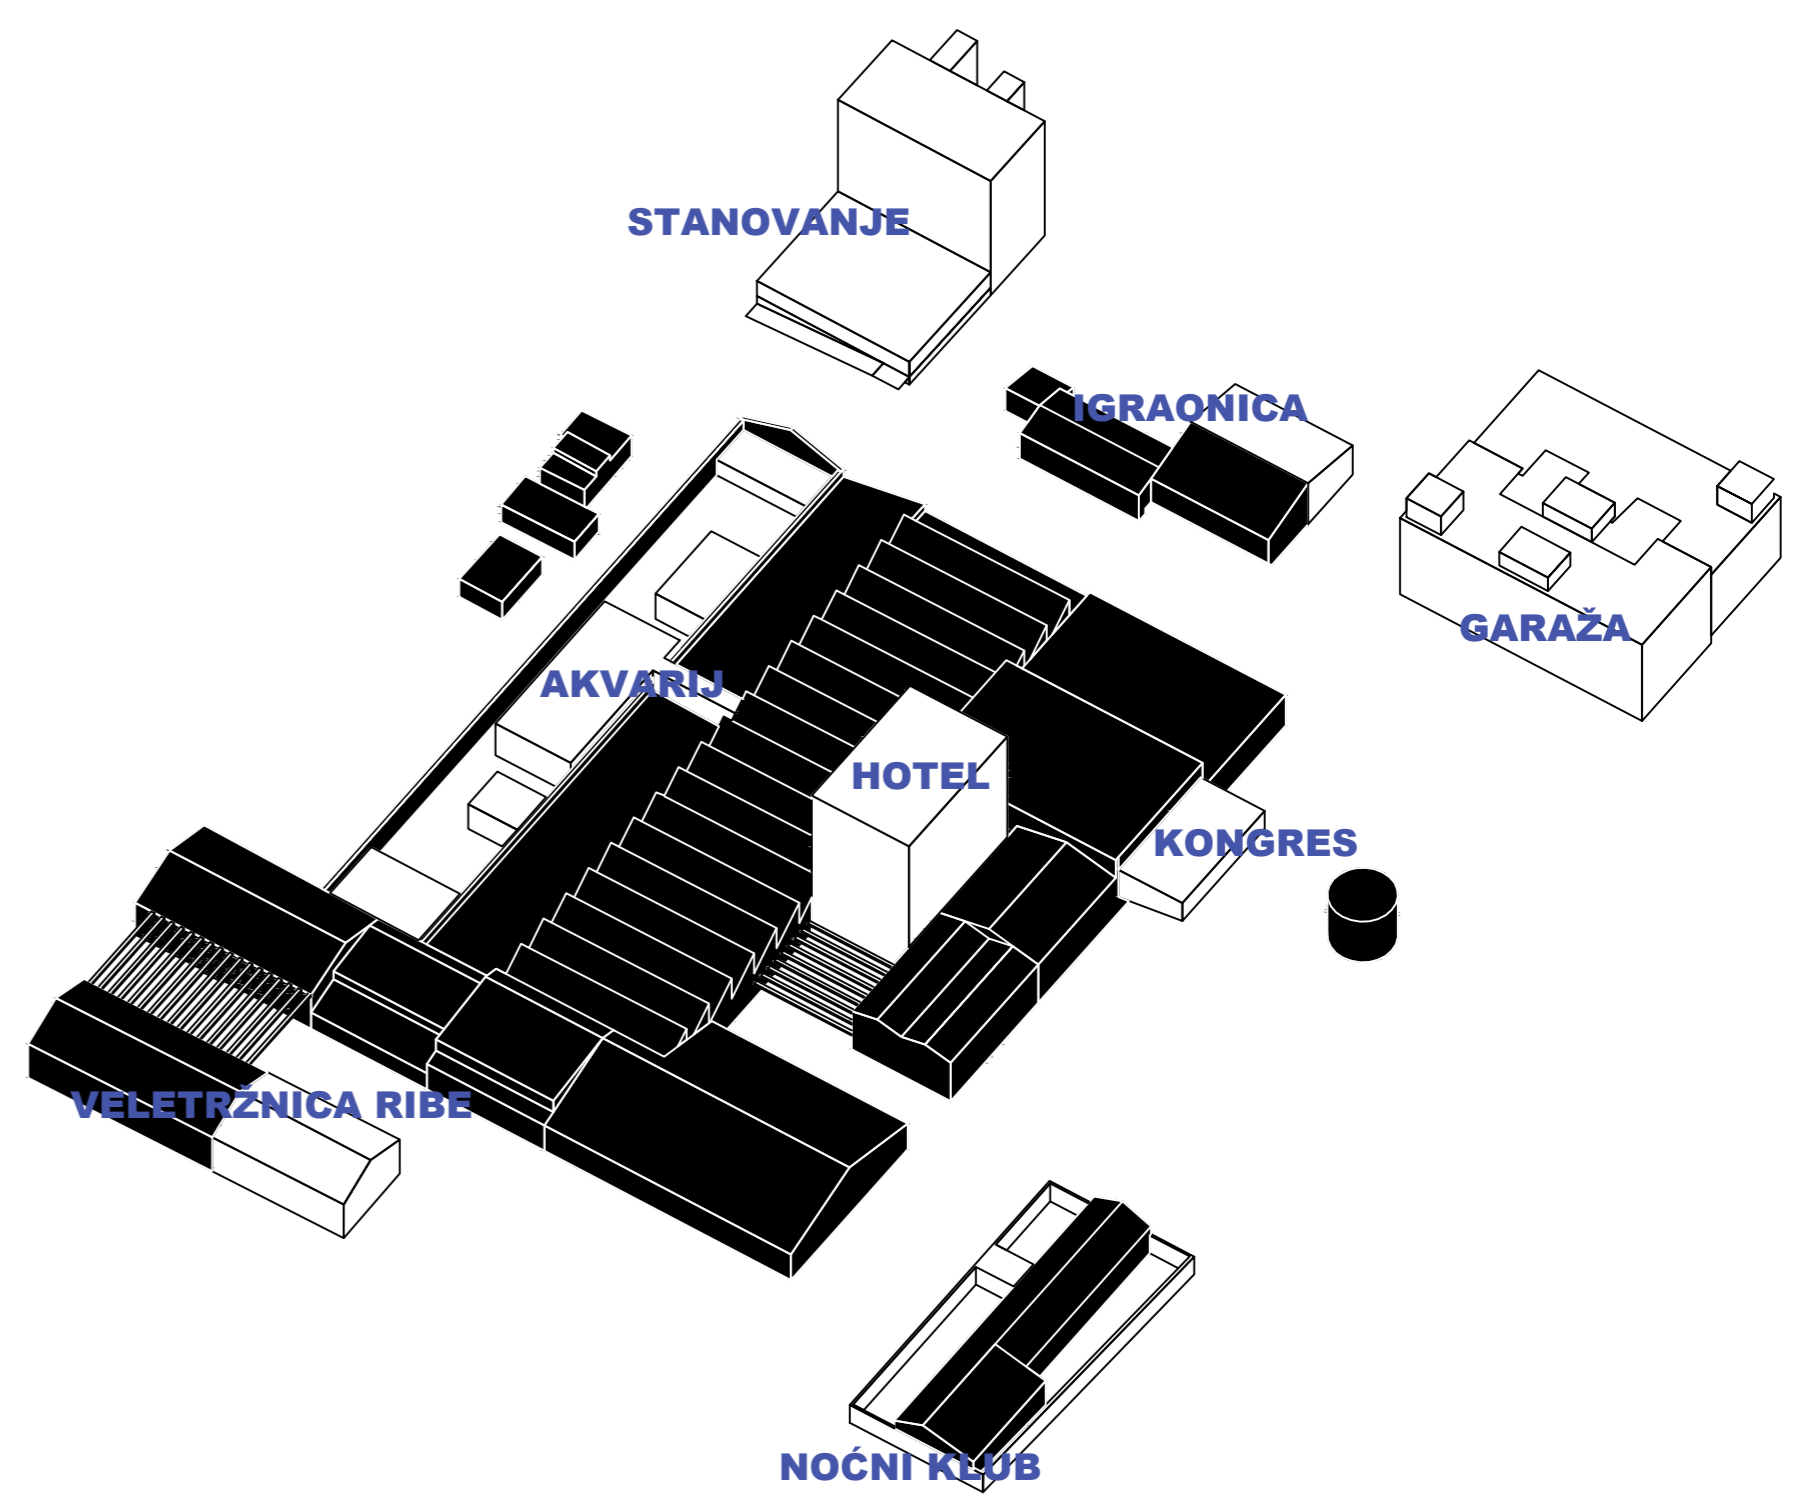

IME I PREZIME

NASLOV DIPLOMSKOG RADA

AKADEMSKA GODINA

MENTOR

KOMENTOR

KONZULTANT

ANAMARIA DUJIĆ

ADRIA 2

2022./2023.

doc.art. IVAN JURIĆ

doc. dr. sc. SANJA MATIJEVIĆ BARČOT

doc.dr.sc. IVANA GLAVINIĆ

Industrijska zona Gaženica u Zadru, jedna je od rijetkih neizgrađenih prostora za širenje i razvoj grada. Infrastrukturni hub koji se nalazi u neposrednoj blizini lokacije - željeznica, luka, autobusni kolodvor, ali i odlična poveznica s aerodromom podiže vrijednost parcele i inicira društveno aktivan prostor za cijeli grad. Urbanističko rješenje bavi se stvaranjem novog stambenog naselja prema *brownfield* ciljevima. Adria, je bivša tvornica čijom se revitalizacijom stvara novi gradski centar. Zamjenom stihskog razvoja i monokulturnih sadržaja u atraktivniji gradski prostor mješovite namjene koji će sadržavati gradske sadržaje, ali i stanovanje omogućava se korištenje 24/7. Uvođenjem raznolikih urbanih programa nastaje novi epicentar gradskog života.

