

# Dom za nezbrinutu djecu - suvremeni odmak u projektiranju

---

Jureškin, Paula

## Supplement / Prilog

Publication year / Godina izdavanja: **2023**

Permanent link / Trajna poveznica: <https://um.nsk.hr/um:nbn:hr:123:718041>





Rights / Prava: [In copyright](#)/[Zaštićeno autorskim pravom](#).

Download date / Datum preuzimanja: **2024-07-17**



Repository / Repozitorij:

[FCEAG Repository - Repository of the Faculty of Civil Engineering, Architecture and Geodesy, University of Split](#)

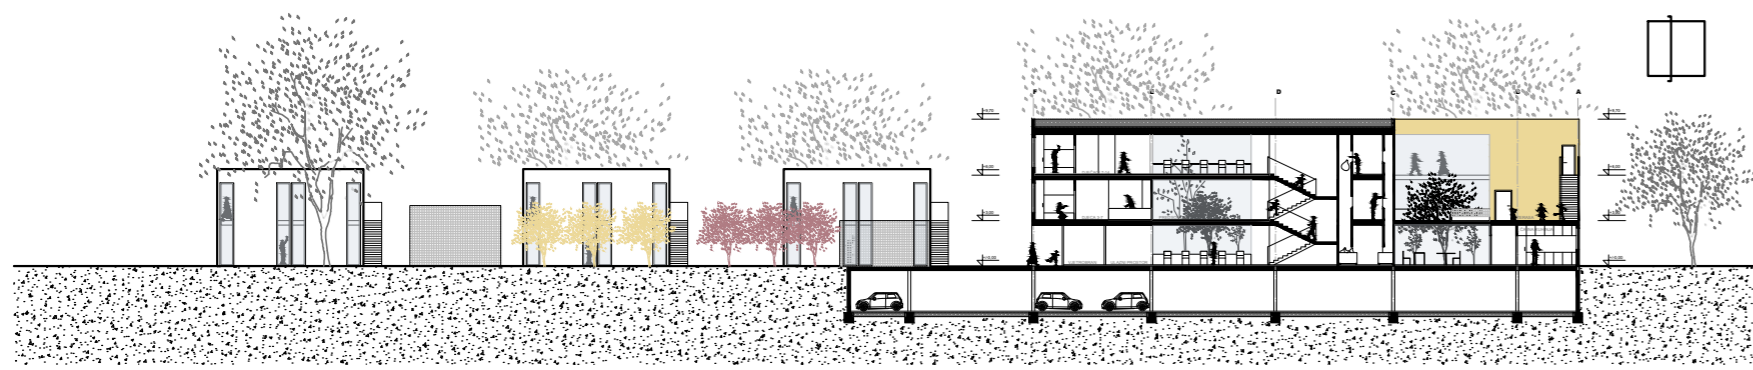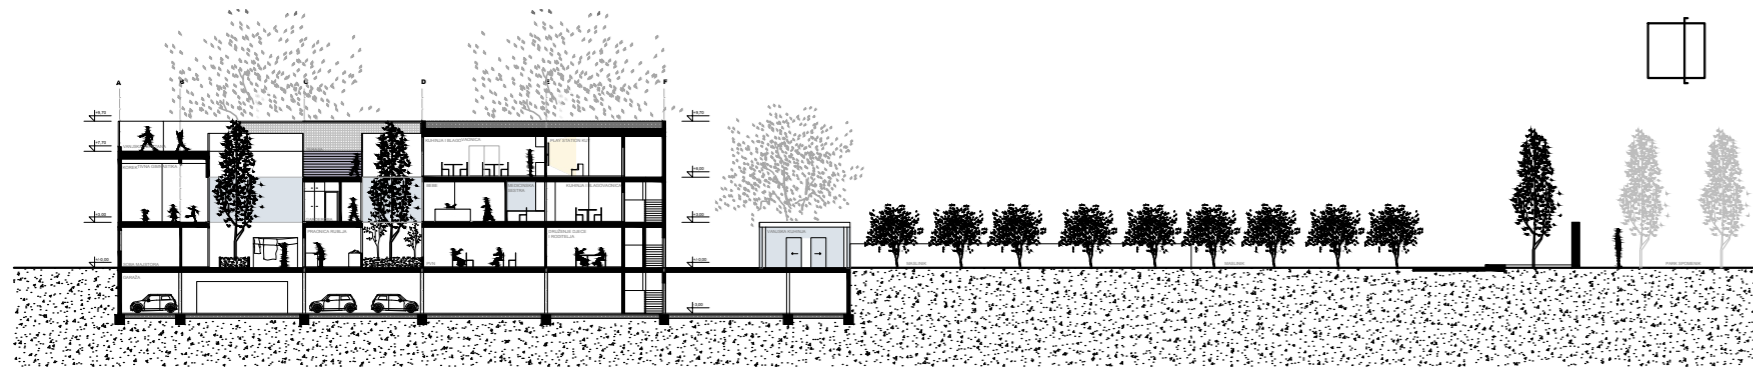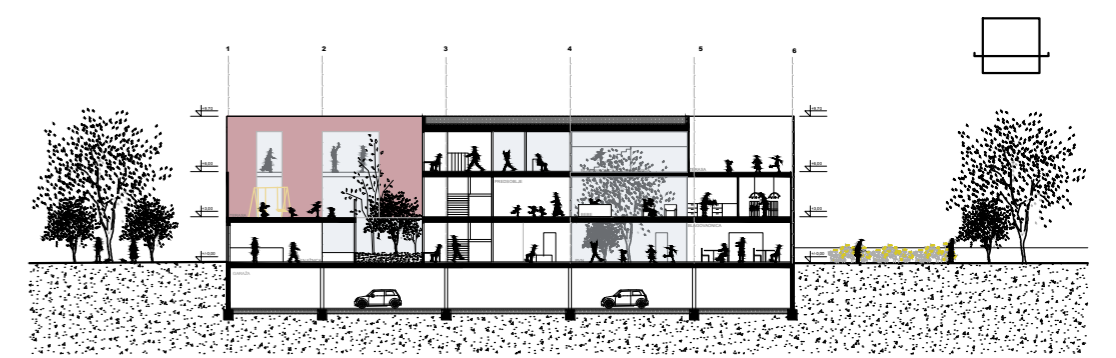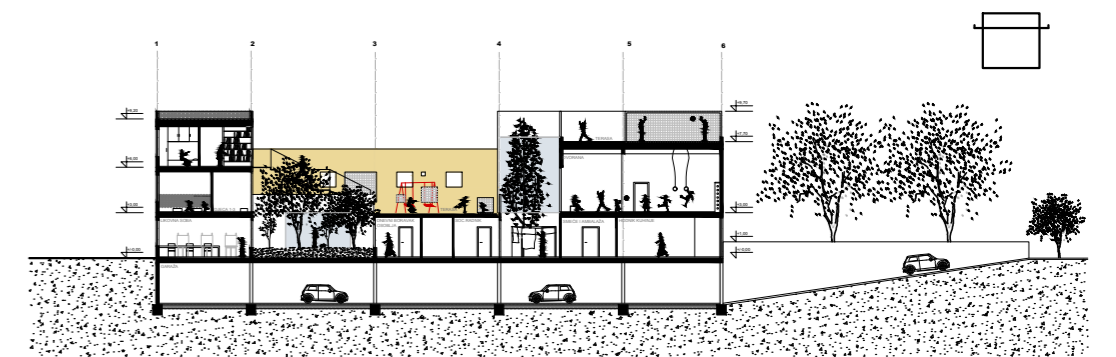

IME I PREZIME  
NASLOV DIPLOMSKOG RADA  
AKADEMSKA GODINA  
MENTOR  
KOMENTOR  
KONZULTANT

PAULA JUREŠKIN  
DOM ZA NEZBRINUTU DJECU  
\*SUVREMENI ODMAK U PROJEKTIRANJU\*  
2022./2023.  
prof. art. HRVOJE NJIRIĆ  
ĐORDANA BARBARIĆ  
ŽELJANA NIKOLIĆ

Maksimalnim odmicanjem od rubova parcele stvara se sigurno okruženje za glavnog korisnika ove kuće-dijete. Uzimajući u obzir što lakše samostalno kretanje javnim prijevozom te samostalan odlazak u školu bira se lokacija koja savršeno odgovara ovim uvjetima. Kruta kvadratna granica kuće proizlazi iz pomnog tlocrtnog slaganja zadanih kvadratura prostorija. Etažnom razdiobom djece po dobi tlocrti poprimaju različite oblike te tako nastaju zanimljive terase koje utječu na zaigranost presjeka. Upravo ove terase postaju ključ samog projekta jer pružaju lako kontrolirano, zdravo i sigurno okruženje za najranjivije članove našeg društva-djecu. Atrijima u kuću uvlačimo svjetlo i prirodu, a maksimalnim povlačenjem kuće ka sjeveru dobivamo prostrani jug parcele na koji slažmo sportska i dječja igrališta, cviječnjake, povrtnjake, voćnjake te maslinik. U projekt uključujemo i zasebne stambene jedinice za mlade.

