

Kobiljak 2.0

Jadrešin, Žana

Supplement / Prilog

Publication year / Godina izdavanja: **2023**

Permanent link / Trajna poveznica: <https://urn.nsk.hr/urn:nbn:hr:123:133387>

Rights / Prava: [In copyright](#) / [Zaštićeno autorskim pravom](#).

Download date / Datum preuzimanja: **2024-07-10**




Repository / Repozitorij:

[FCEAG Repository - Repository of the Faculty of Civil Engineering, Architecture and Geodesy, University of Split](#)



UNIVERSITY OF SPLIT


DIGITALNI AKADEMSKI ARHIVI I REPOZITORIJI

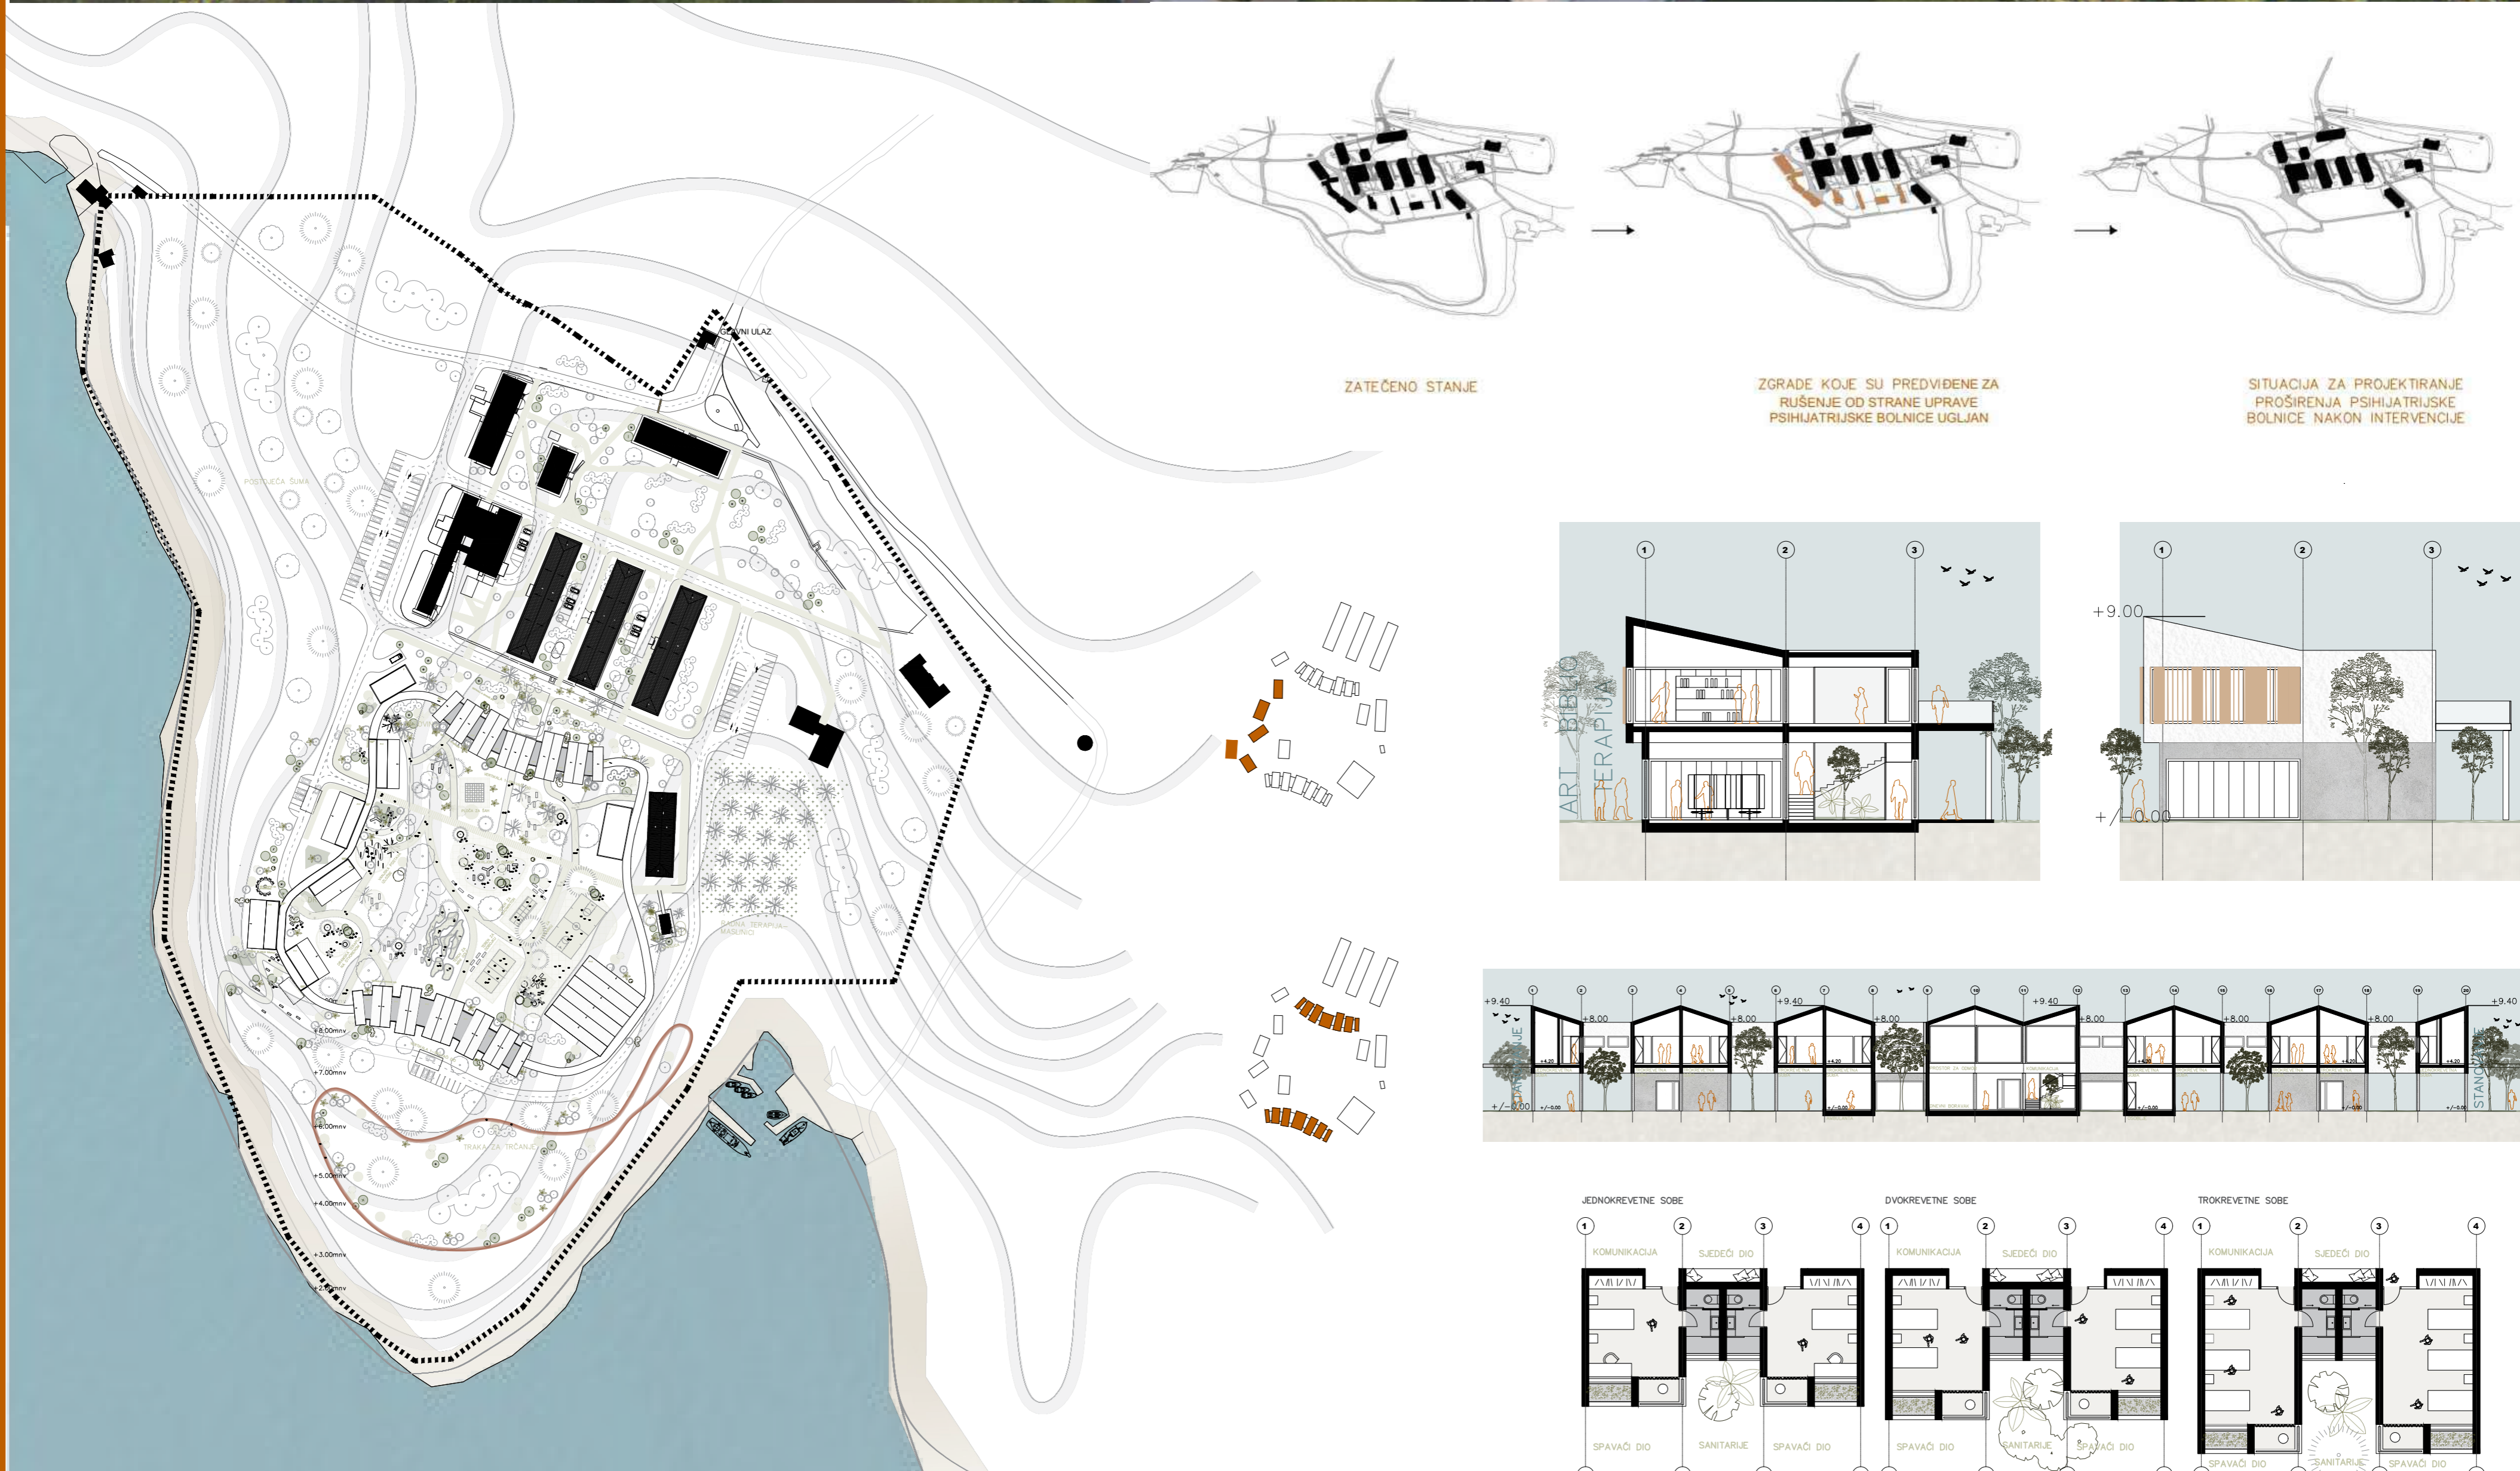

IME I PREZIME

NASLOV DIPLOMSKOG RADA

AKADEMSKA GODINA

MENTOR

KOMENTOR

KONZULTANT

ŽANA JADREŠIN

KOBILJAK 2.0

2022./2023.

doc.art. ANA KRSTULOVIĆ

dr. sc. SANJA MATIJEVIĆ BARČOT

dr. sc. BORIS TROGRLIĆ

Cilj rada je pojasniti odnos i utjecaj arhitekture na mentalno zdravlje osoba smještenih u psihijatrijskim ustanovama. Fokus je na Psihijatrijskoj bolnici Ugljan, smještena na otoku Ugljanu. Preporuke arhitektonske struke, a i zdravstvene struke su kreiranje što humanijih uvjeta u ustanovama za liječenje osoba s mentalnim problemima, odnosno humanizacija prostora. Postojeći objekt Psihijatrijske bolnice Ugljan revitalizirali smo novim objektima namijenjenima komplementarnim metodama liječenja osoba smještenim u ustanovu: helioterapija, art terapija, dramska terapija... Postojeće objekte smo humanizirali osiguravanjem dodatnih prostora za svakog pacijenta, kako bi osjećaj za vrijeme boravka što više nalikovao obiteljskom domu.

