

# Obnova Carrarine poljane sa zapadnim sklopom kuća

---

**Penović, Božena**

**Supplement / Prilog**

*Publication year / Godina izdavanja:* **2015**

*Permanent link / Trajna poveznica:* <https://urn.nsk.hr/urn:nbn:hr:123:809195>

*Rights / Prava:* [In copyright](#)/[Zaštićeno autorskim pravom.](#)

*Download date / Datum preuzimanja:* **2024-07-30**




*Repository / Repozitorij:*

[FCEAG Repository - Repository of the Faculty of Civil Engineering, Architecture and Geodesy, University of Split](#)



UNIVERSITY OF SPLIT

  
DIGITALNI AKADEMSKI ARHIVI I REPOZITORIJI

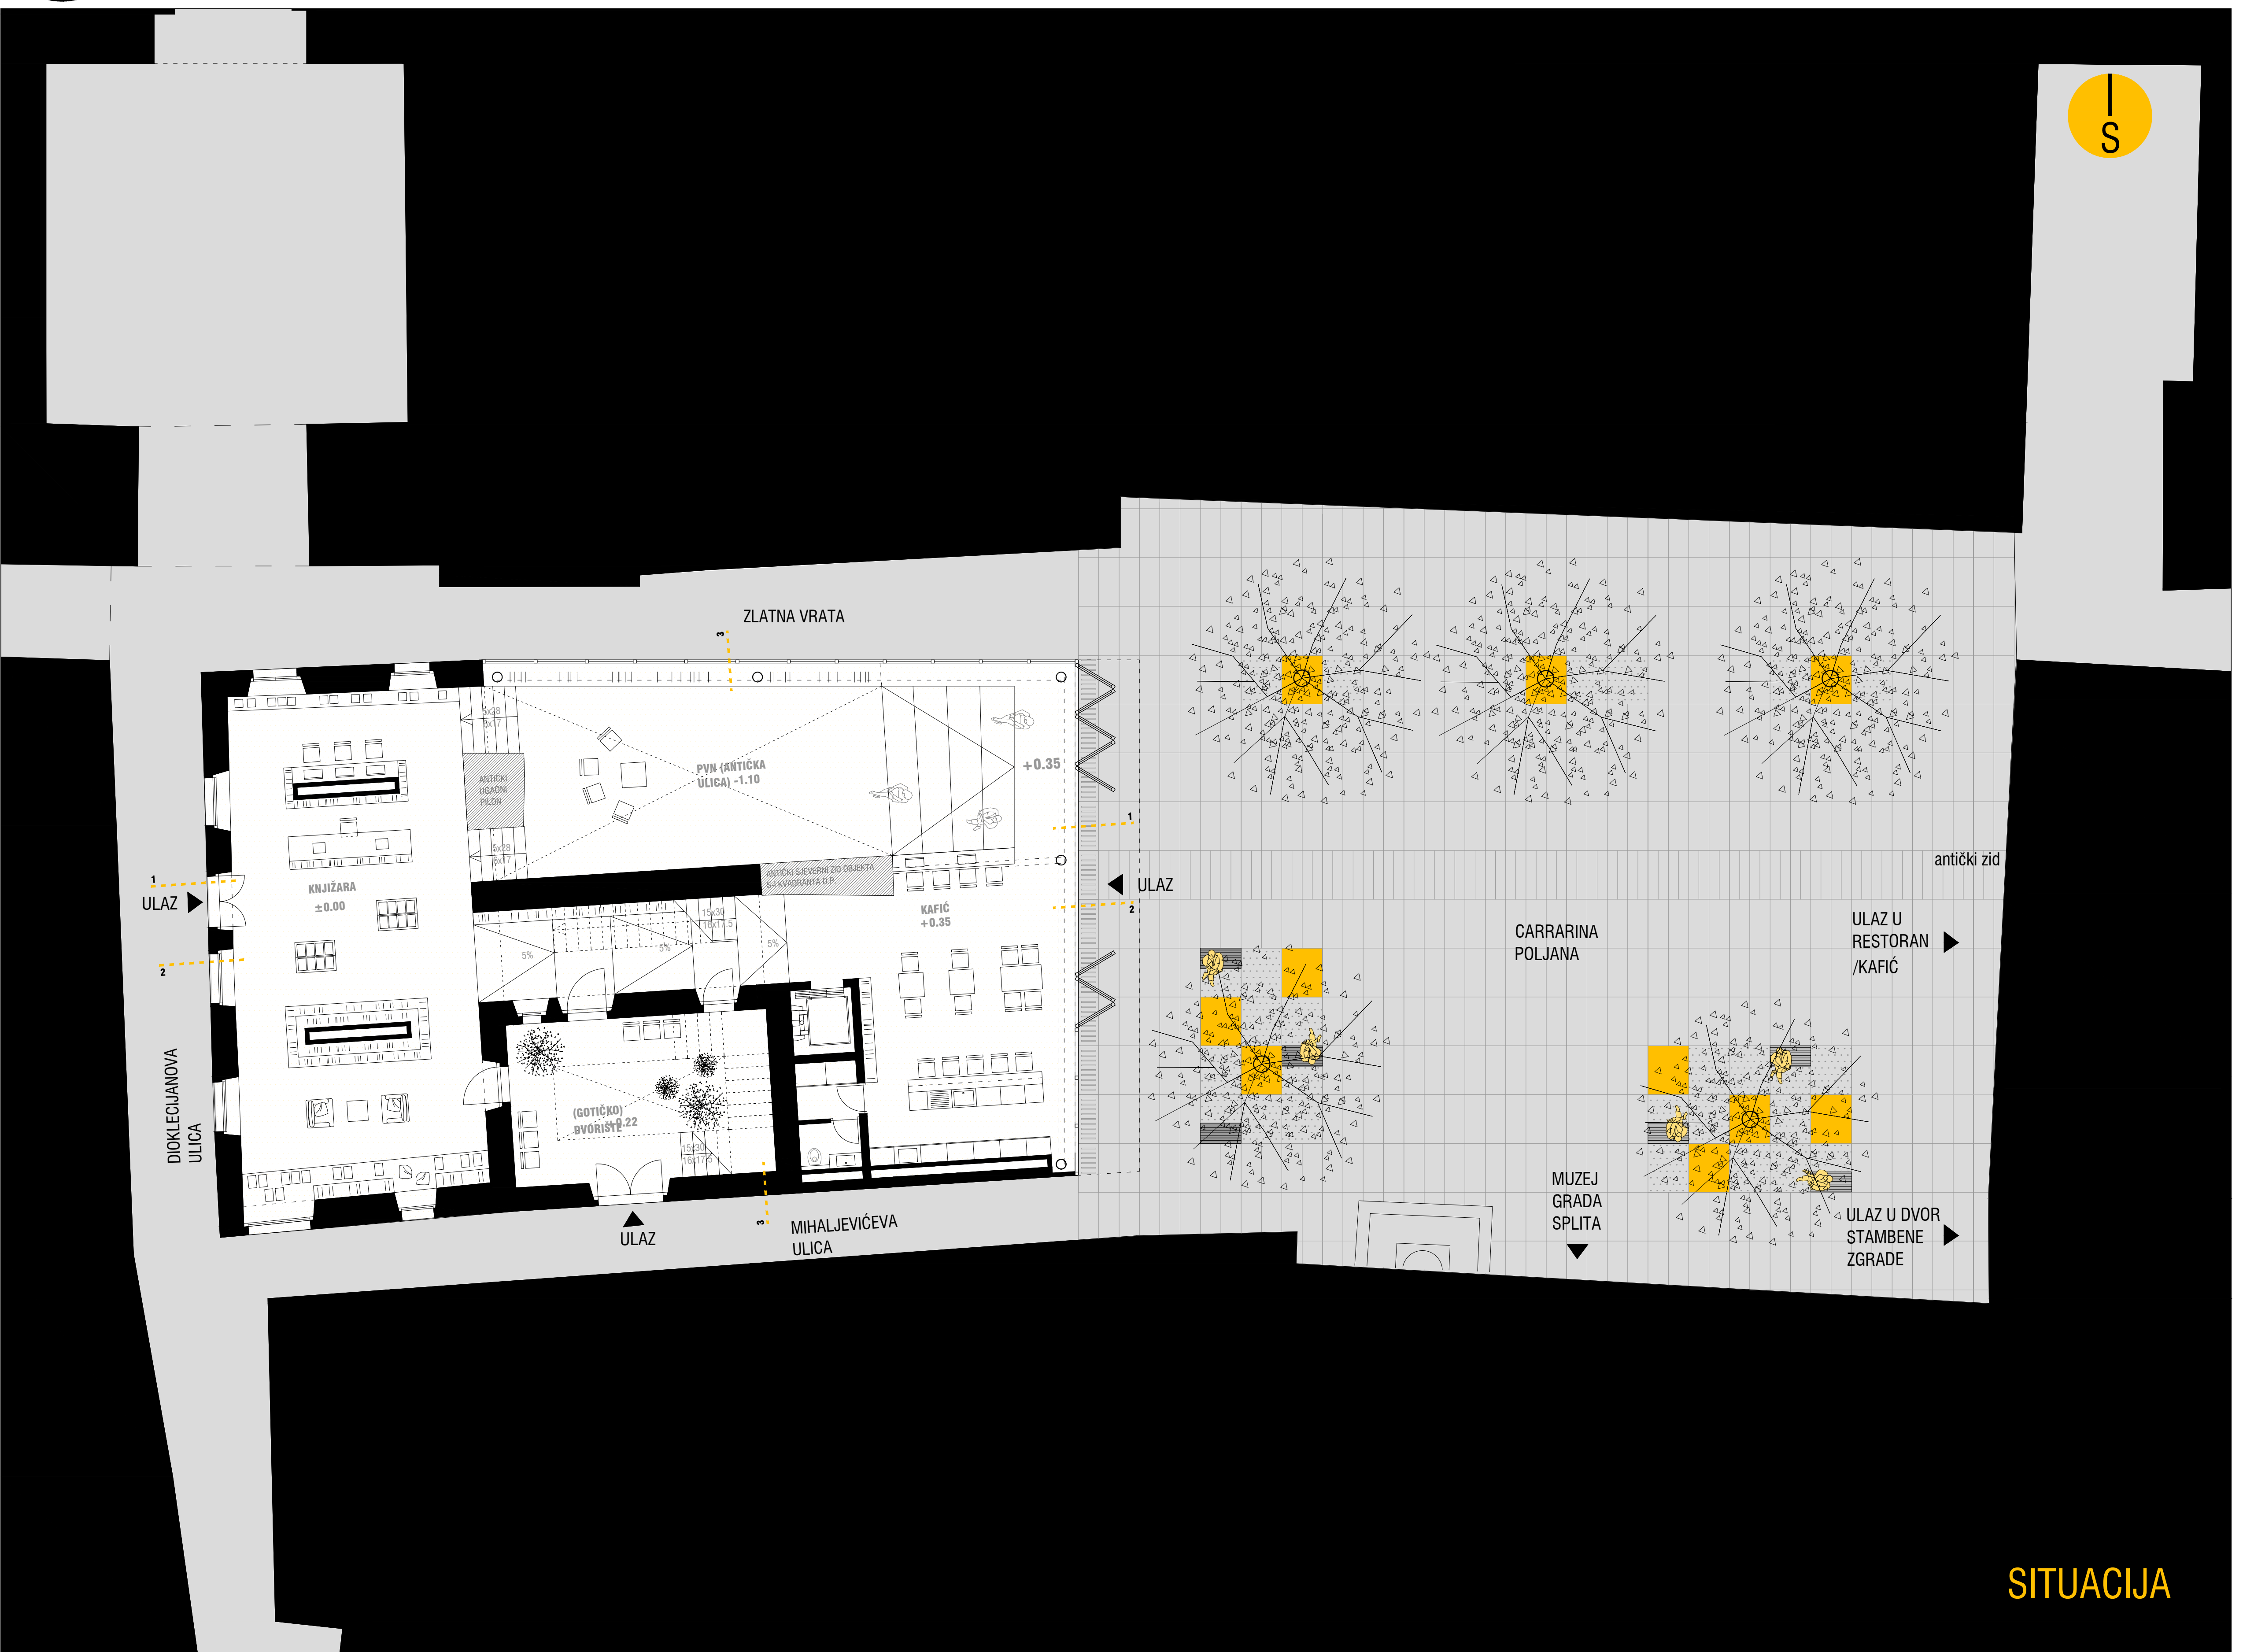

SITUACIJA



IME I PREZIME

NASLOV DIPLOMSKOG RADA

AKADEMSKA GODINA

MENTOR

KOMENTOR

BOŽENA PENOVIĆ

OBNOVA CARRARINE POLJANE  
SA ZAPADNIM BLOKOM KUĆA

2014 / 2015

doc. NIKOLA POPIĆ, dia.

dr. sc. SNJEŽANA PEROJEVIĆ, dia.

Problem Carrarine poljane kao „slučajnog“ javnog prostora je nedostatak korisnika van ljetne sezone. S obzirom na nedostatak sadržaja za studente, oni su idealna skupina koja može oživjeti prostor gradske jezgre. Na prve dvije etaže bloka zapadnih kuća postavljena je moderna "hibrid knjižara", a na višim katovima je stanovanje za umjetnike sa ateljeima. U unutrašnjosti knjižare dominira PVN spušten na razinu antičke ulice. Carrarina poljana je ozelenjena hrastom crnikom, a središnji prostor ostavljen je slobodan.

