

# Torpedo - industrija ideja

---

**Miloš, Marta**

## Supplement / Prilog

Publication year / Godina izdavanja: **2015**

Permanent link / Trajna poveznica: <https://urn.nsk.hr/urn:nbn:hr:123:288631>

Rights / Prava: [In copyright](#)/[Zaštićeno autorskim pravom.](#)

Download date / Datum preuzimanja: **2025-02-28**






Repository / Repozitorij:

[FCEAG Repository - Repository of the Faculty of Civil Engineering, Architecture and Geodesy, University of Split](#)



UNIVERSITY OF SPLIT

  
DIGITALNI AKADEMSKI ARHIVI I REPOZITORIJI

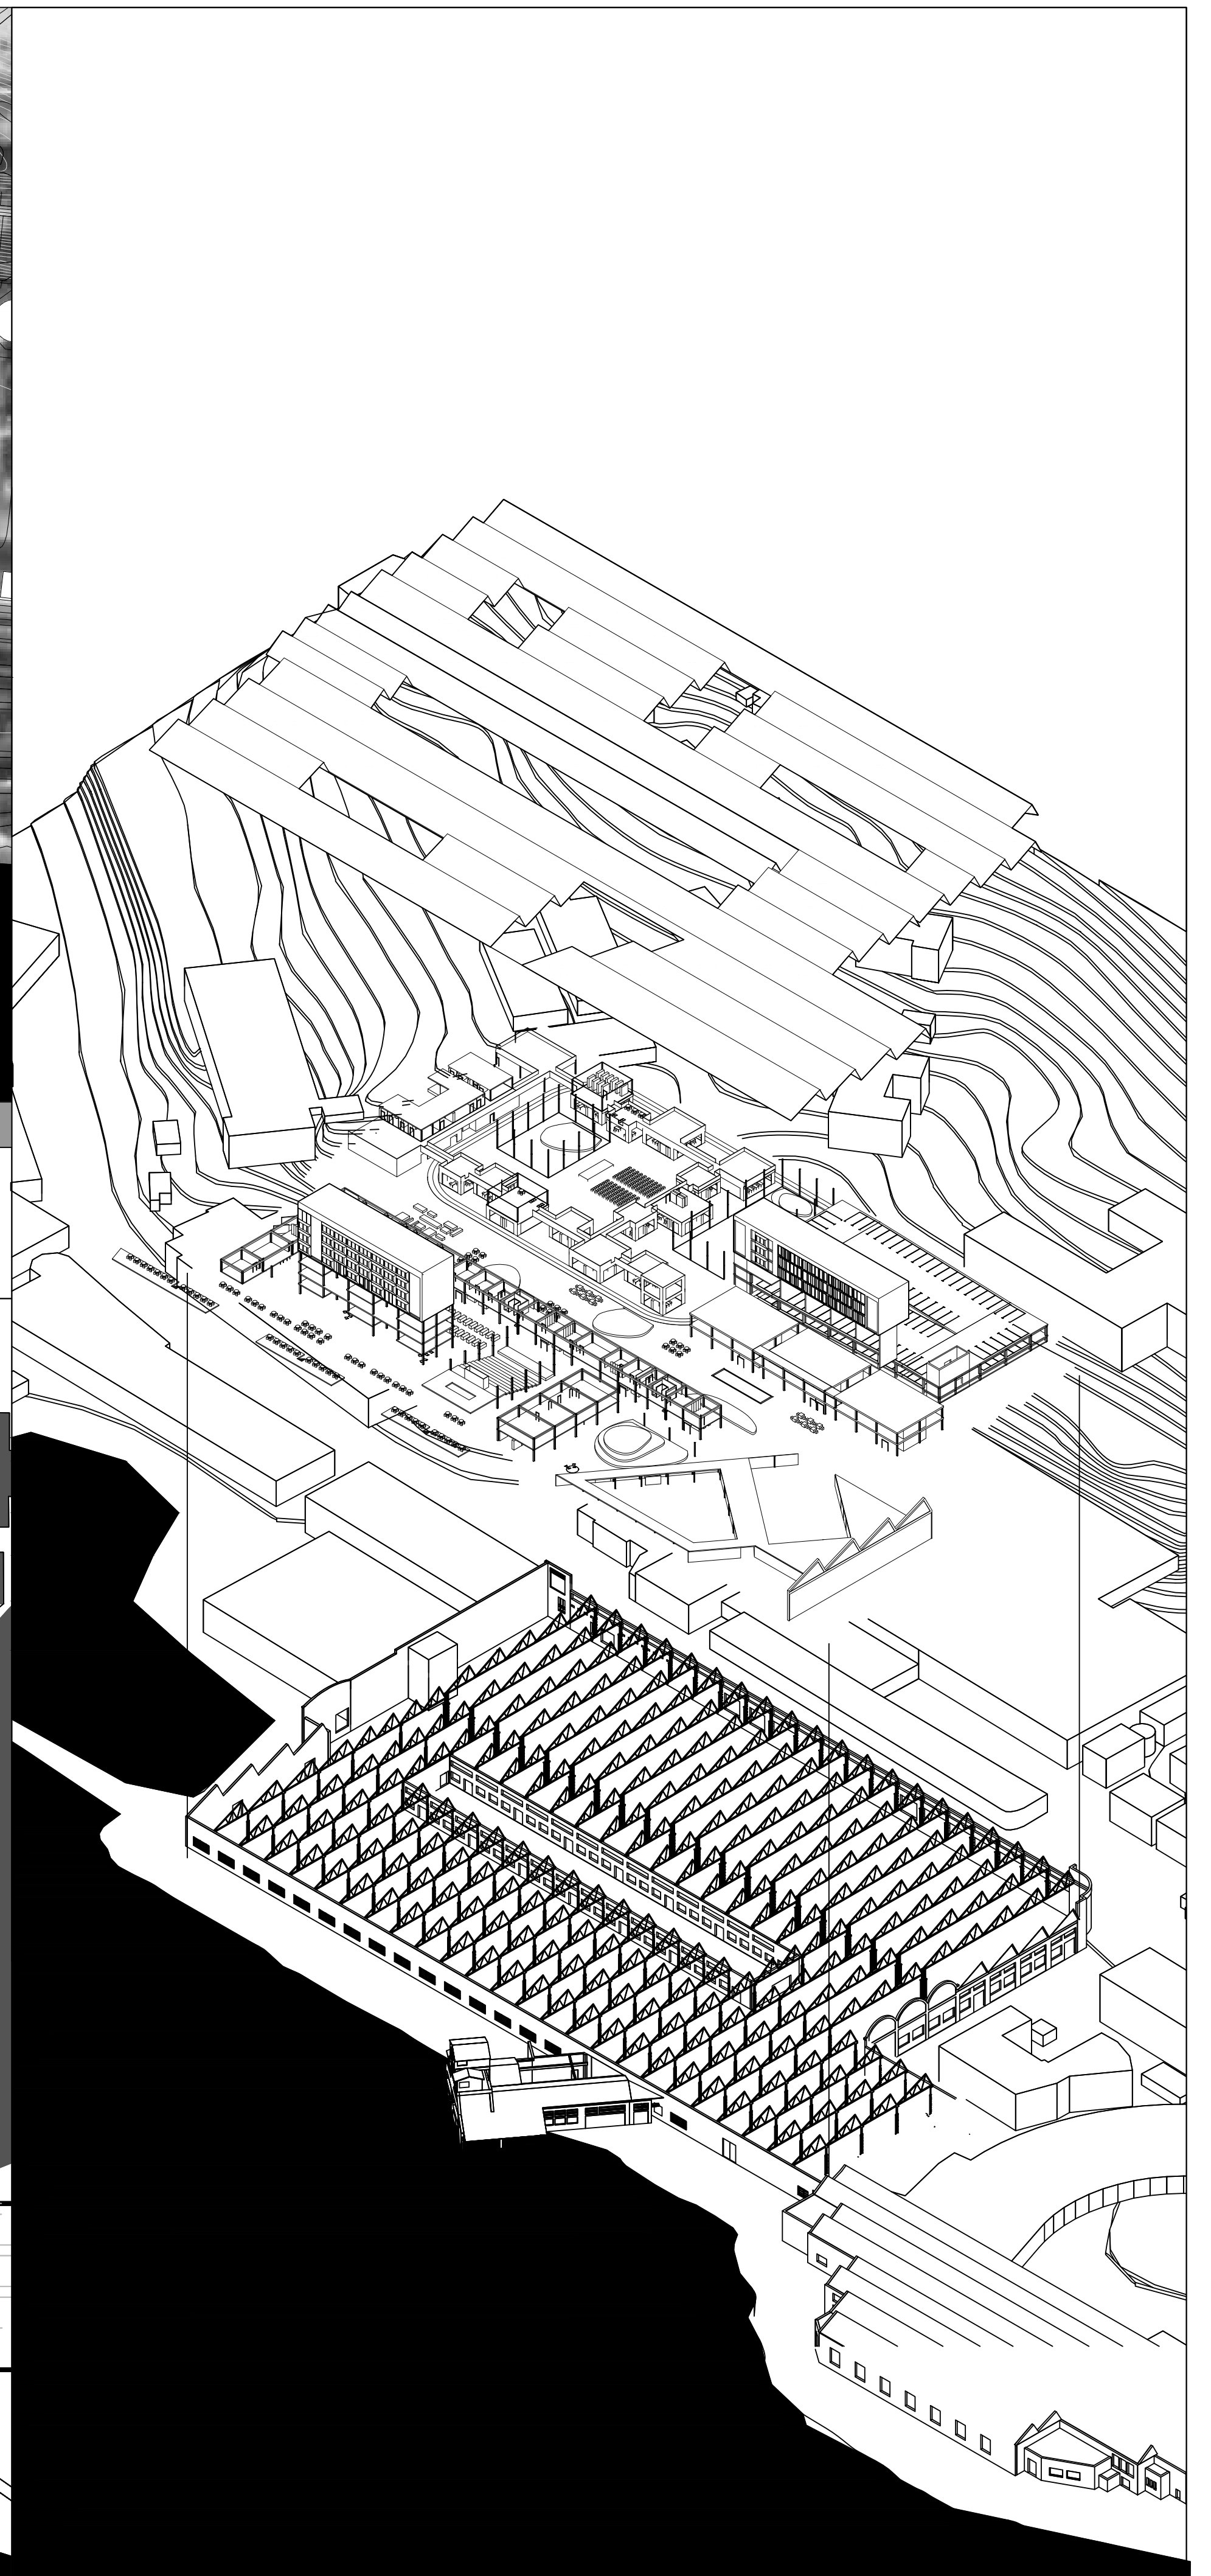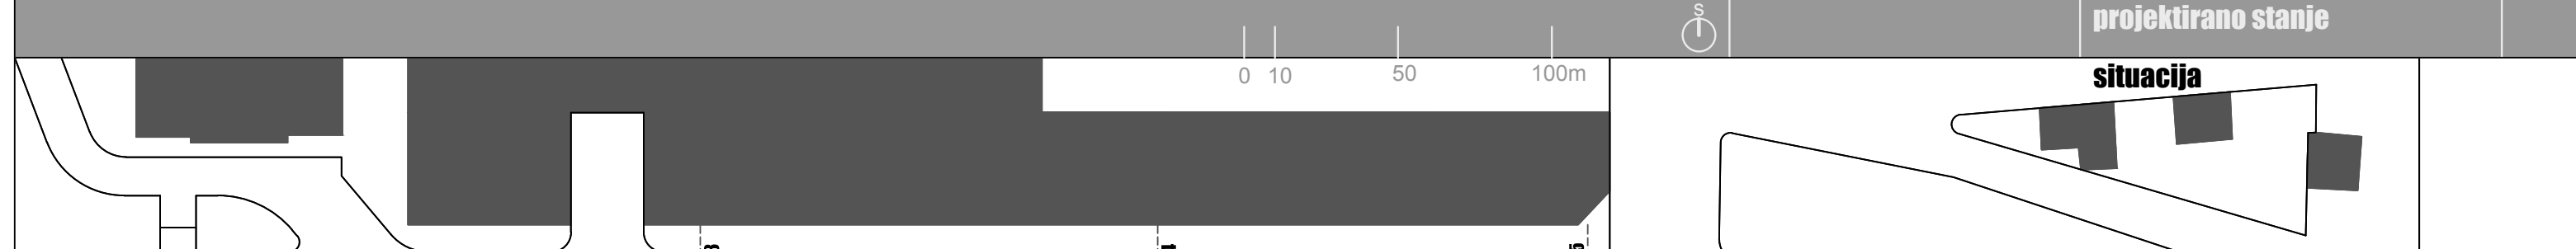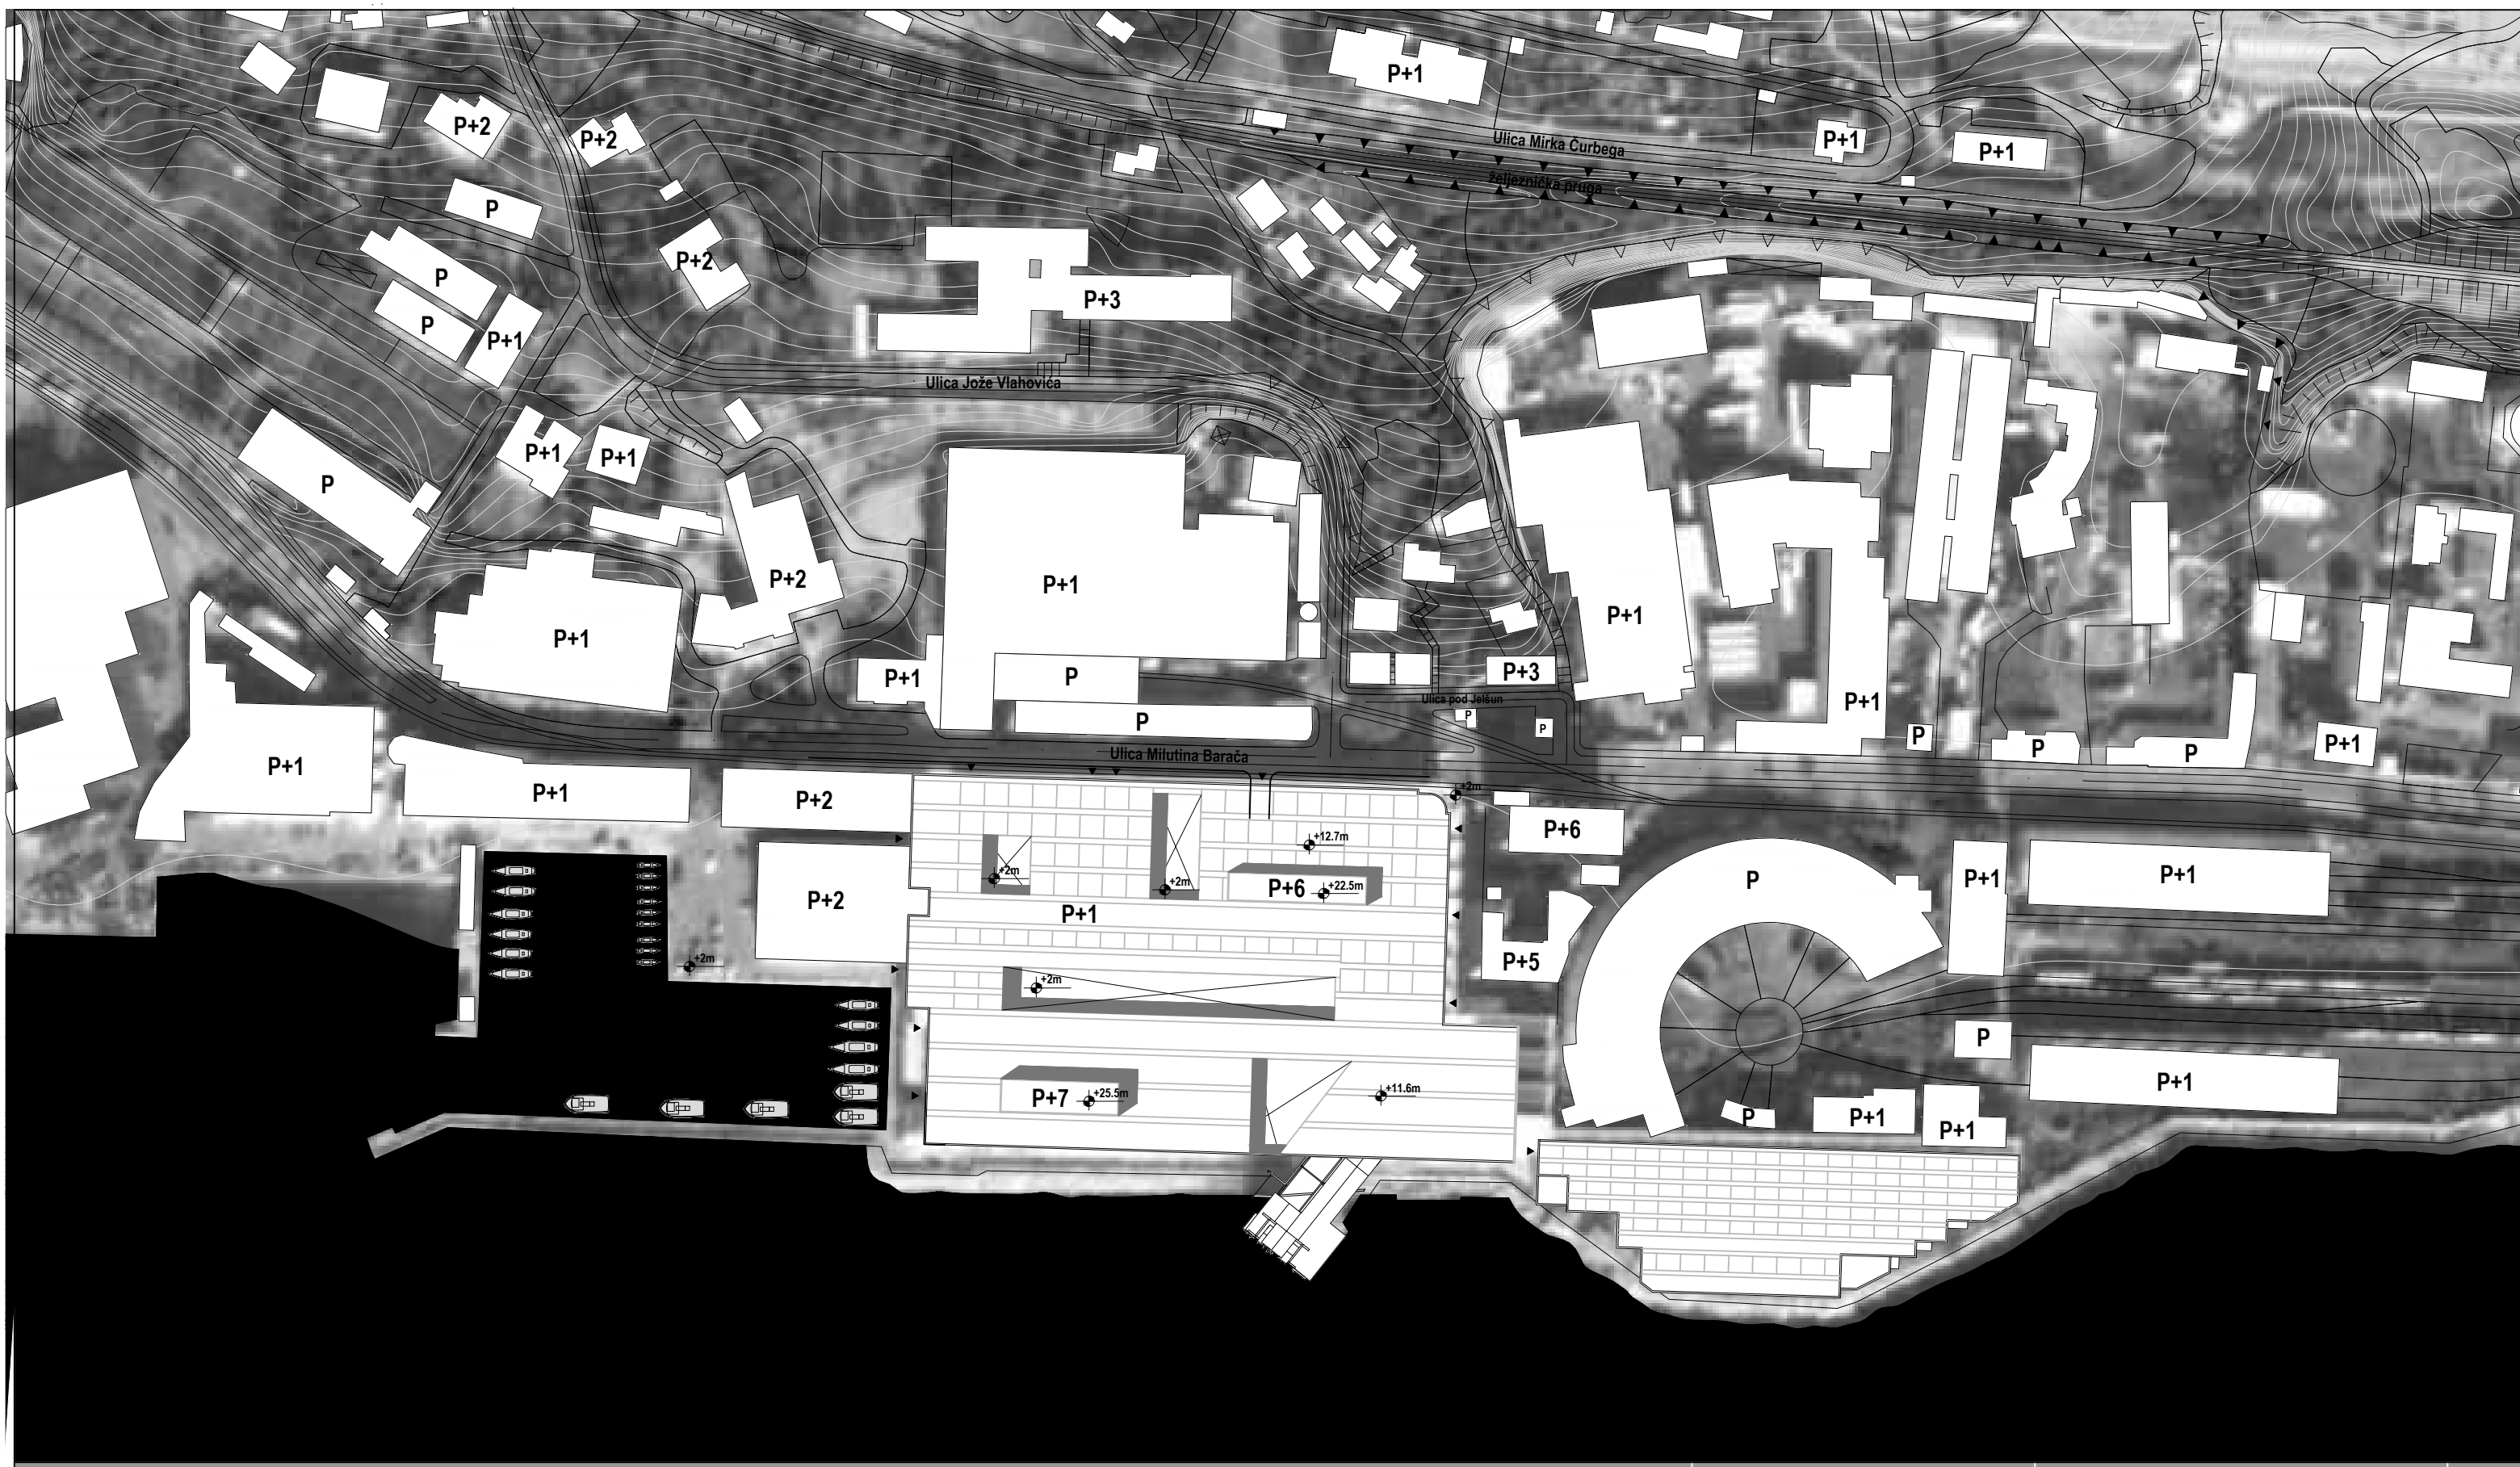

**IME I PREZIME**

**MARTA MILOŠ**

**NASLOV DIPLOMSKOG RADA**

**TORPEDO -INDUSTRIJA IDEJA**

**AKADEMSKA GODINA**

**2014 / 2015**

**MENTOR**


**doc. mr. sc. SAŠA RANDIĆ d.i.a.**

**KOMENTOR**

**dr. sc. SILVIA GOLEM dipl. oec.**

Mjesto nekadašnje industrijske proizvodnje - tvornica Torpedo, nakon njenog gašenja, prenamjenjuje se u mjesto industrije ideja, odnosno tehnološki park. S obzirom na lokaciju i činjenicu da je prostor bivše tvornice drugi veći mogući izlaz grada Rijeke na more, proces kompletne preobrazbe čitave zone potreban je s aspekta stvarnih potreba građana zapadnog dijela grada za izlaskom na morsku površinu-u ovom slučaju u vidu hibrida glavne zgrade tehnološkog parka (koji u drugim fazama ima mogućnost širenja na prostor bivše rafinerije Ina i ostale napuštene građevine Torpedo) i višefunkcionalnog centra dostupnog javnosti 24/7.

presjek 1-1

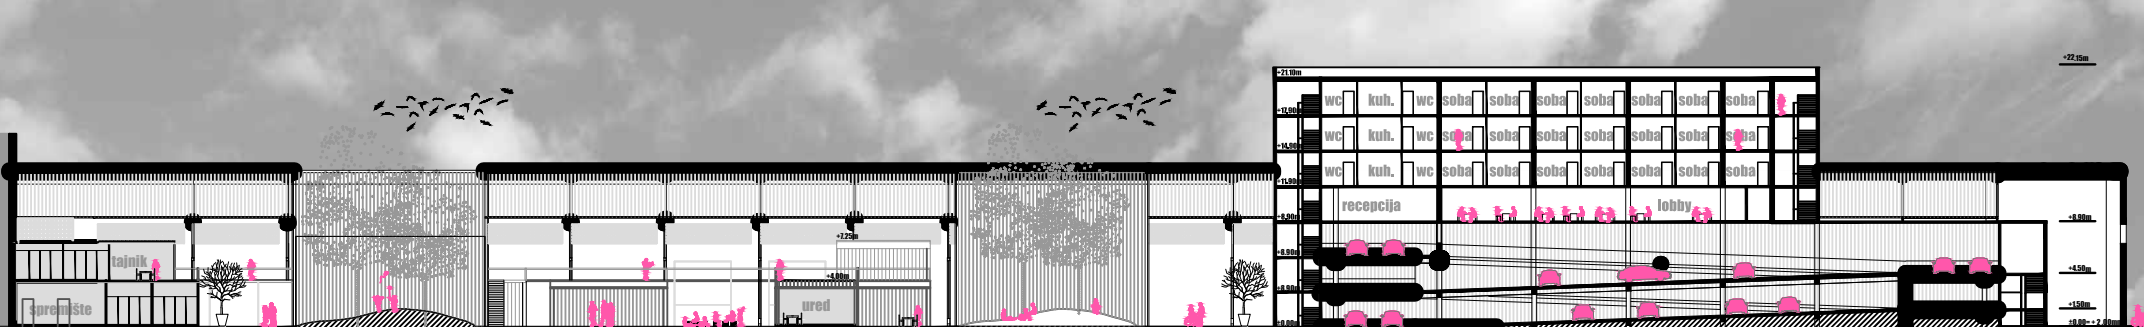

presjek 4-4



sjeverno pročelje

