

# Gradski bazen „Mladost“ Karlovac

---

**Tahirović, Dejamin**

**Supplement / Prilog**

*Publication year / Godina izdavanja:* **2024**

*Permanent link / Trajna poveznica:* <https://urn.nsk.hr/urn:nbn:hr:123:184150>

*Rights / Prava:* [In copyright](#)/[Zaštićeno autorskim pravom.](#)

*Download date / Datum preuzimanja:* **2025-01-14**




*Repository / Repozitorij:*

[FCEAG Repository - Repository of the Faculty of Civil Engineering, Architecture and Geodesy, University of Split](#)




UNIVERSITY OF SPLIT


  
DIGITALNI AKADEMSKI ARHIVI I REPOZITORIJI

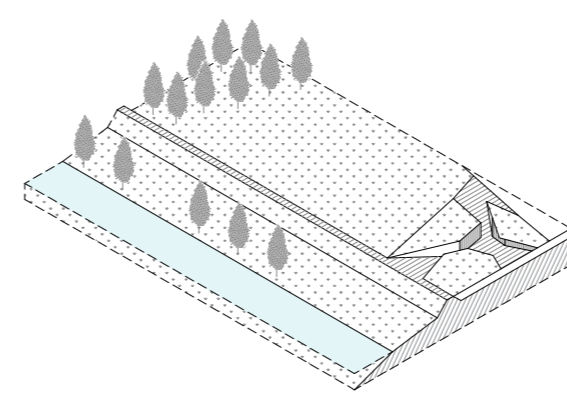


Postojeće stanje

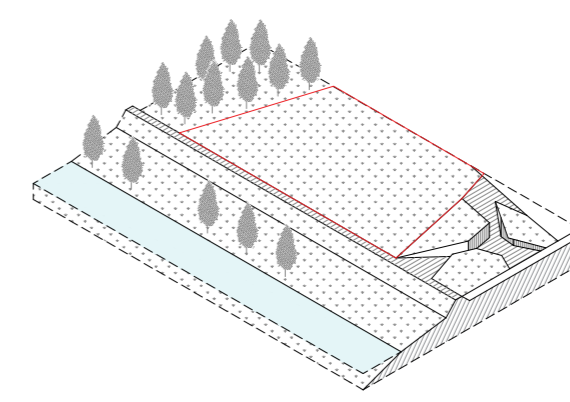


Predmetni obuhvat

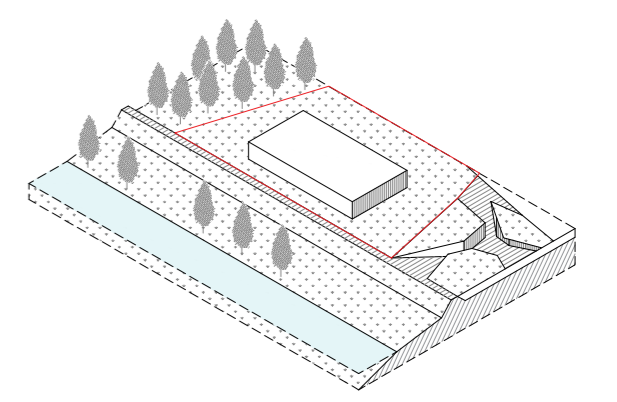


Potreban program

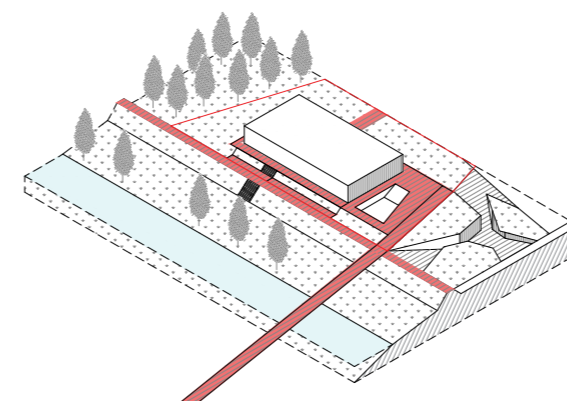

Povezivanje obje riječne obale

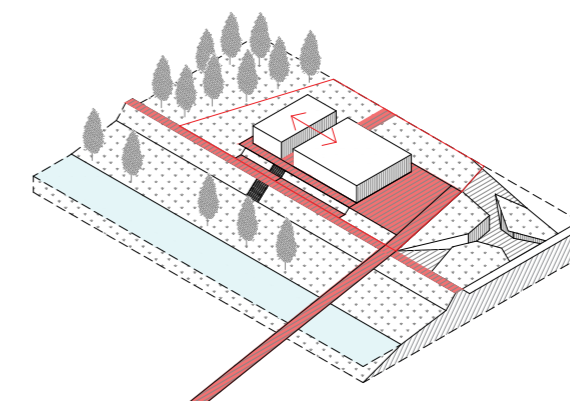


Razdvajanje na volumene

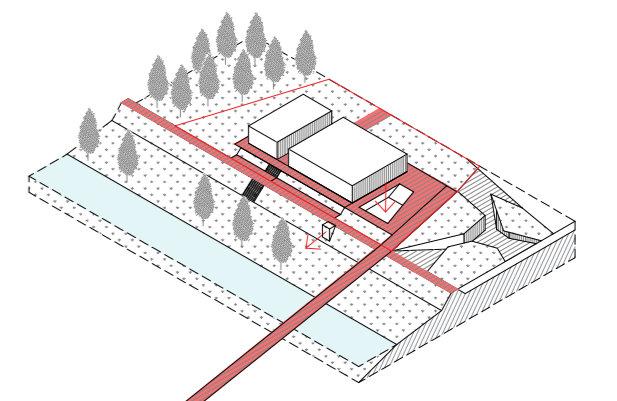


Formiranje riječnog kina / prolaz na kupalište


KONCEPTUALNI DIJAGRAMI

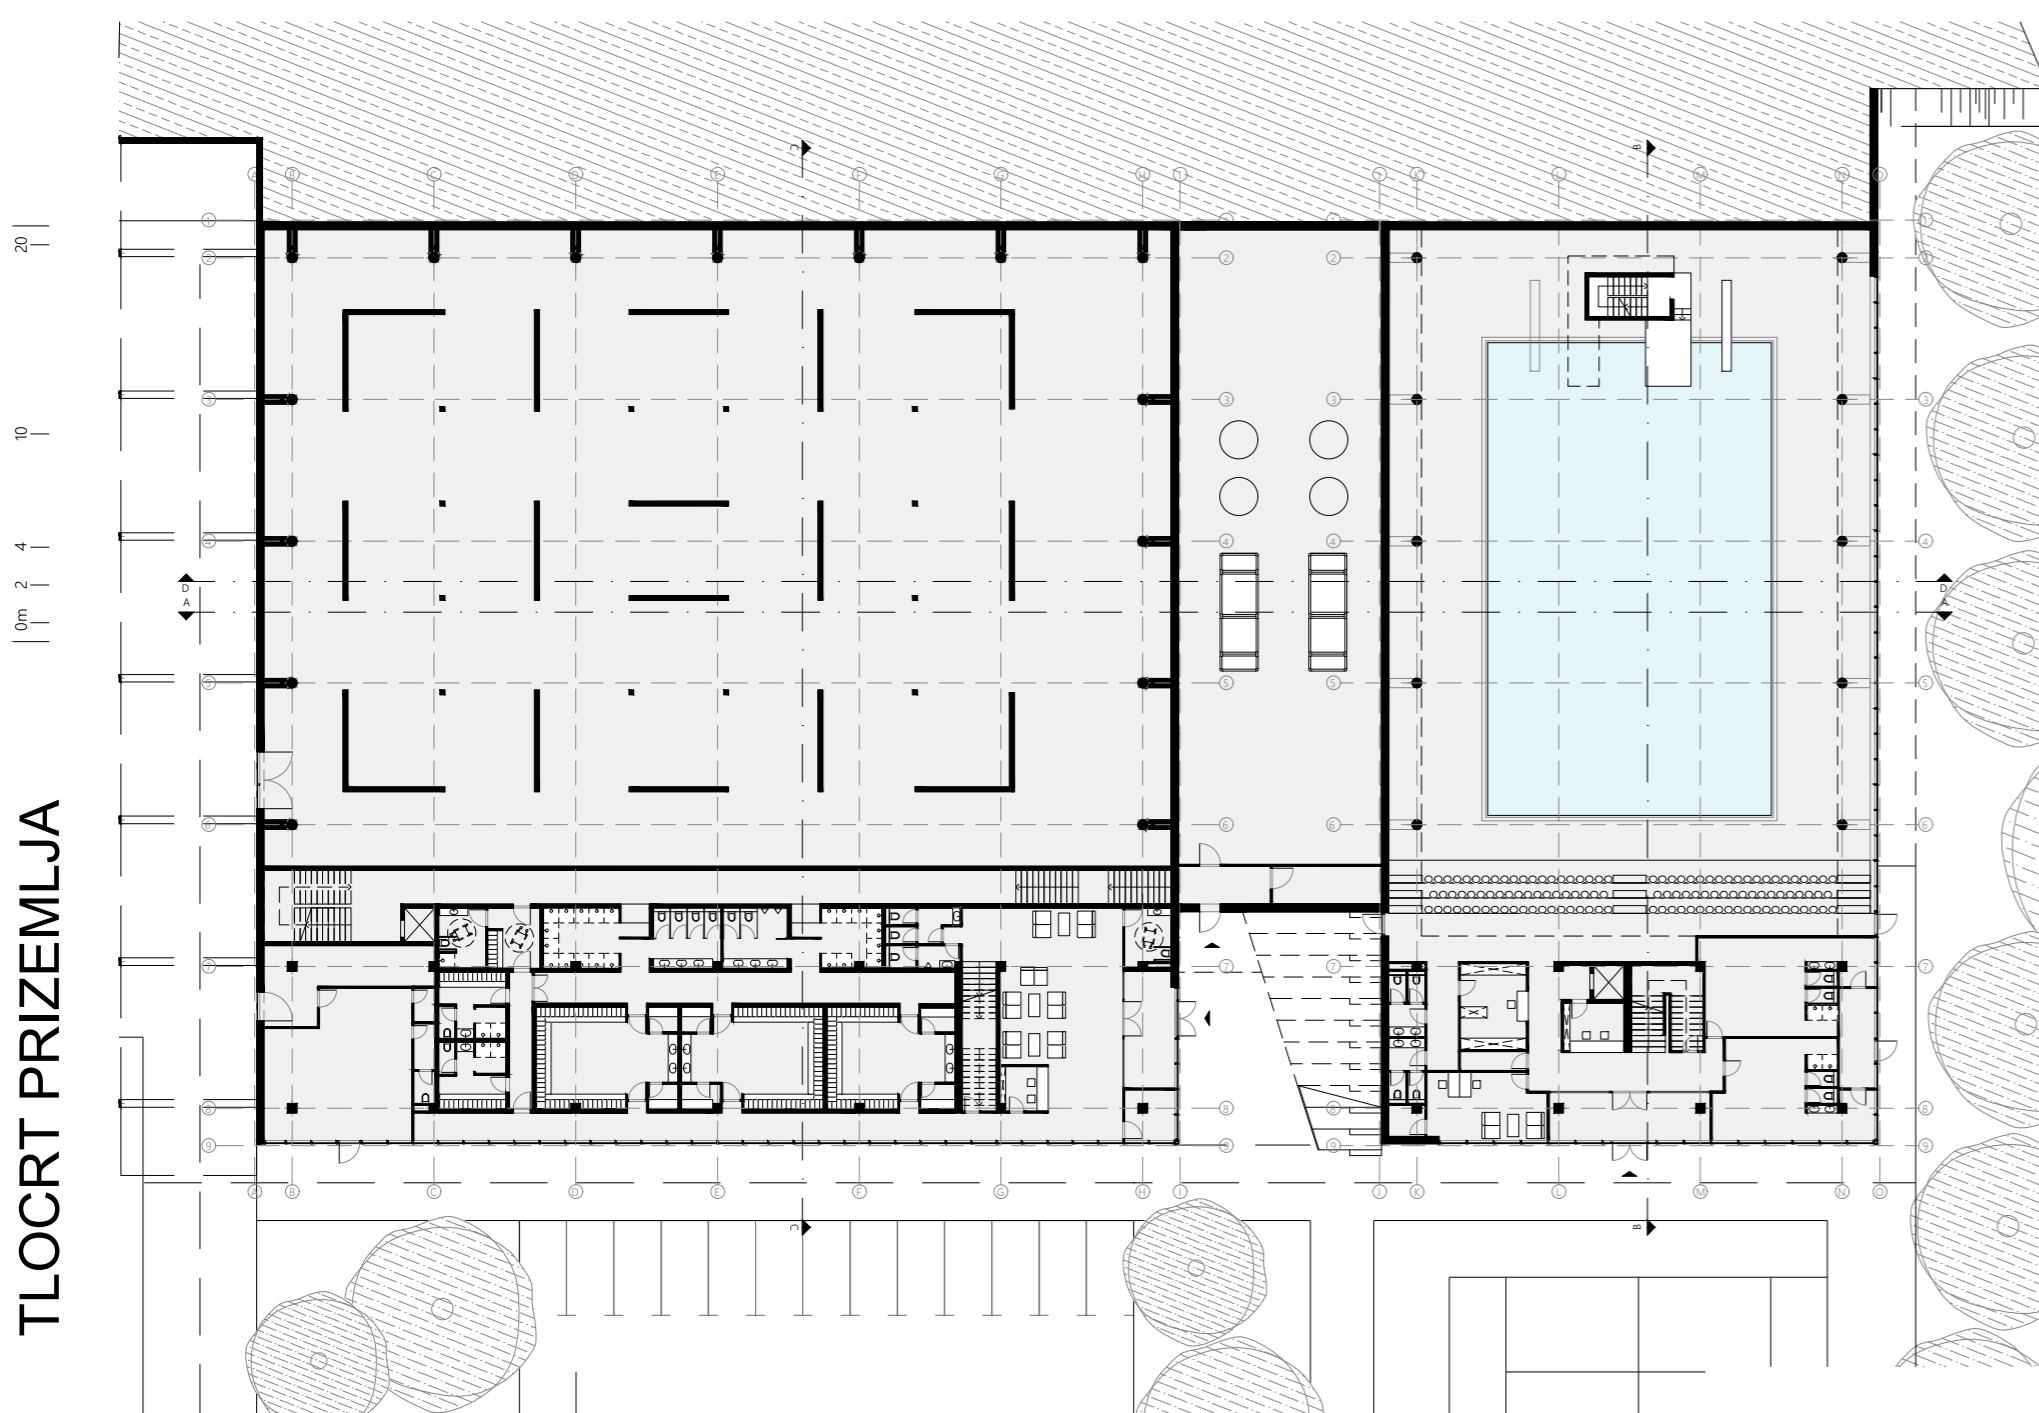


TLOCRT PRIZEMLJA

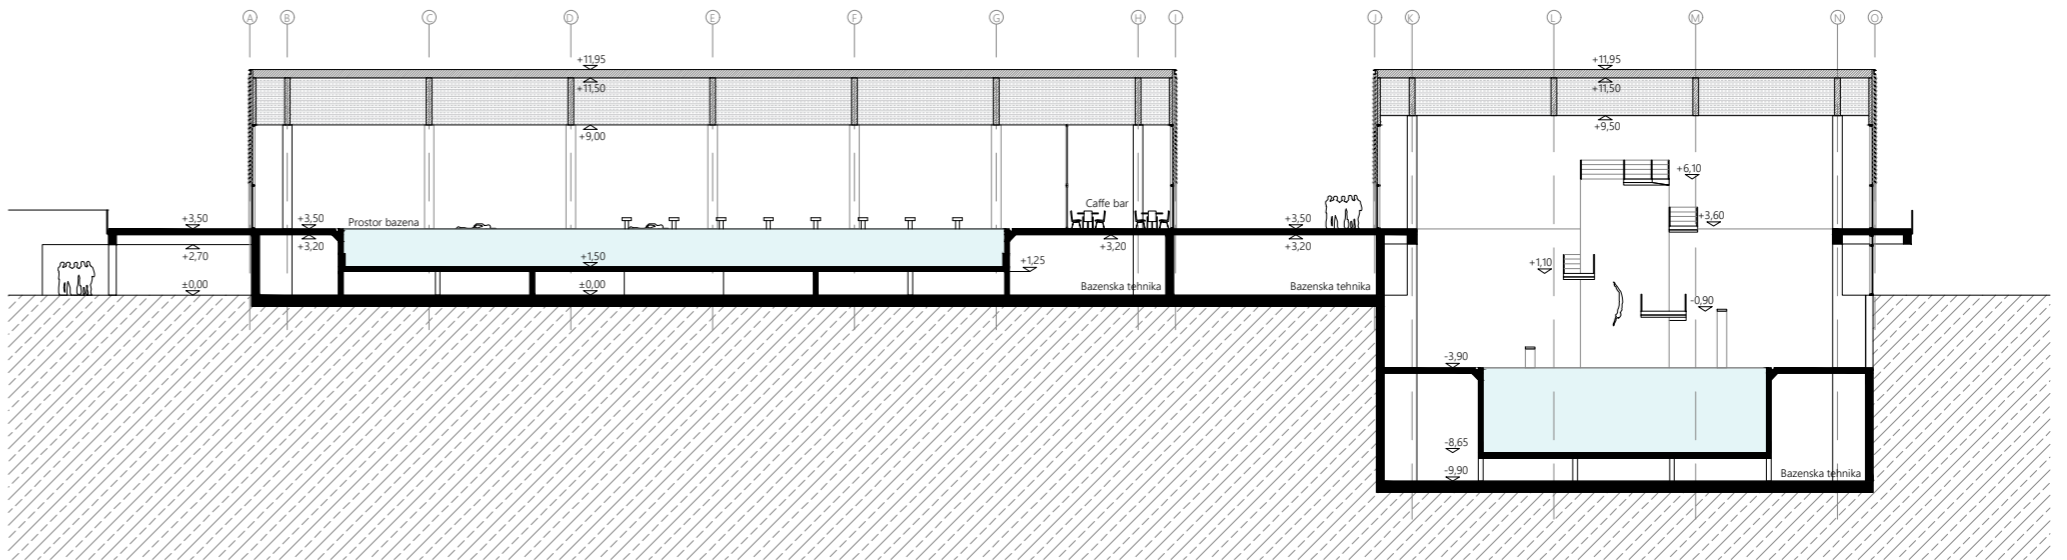


PRESJEK D-D

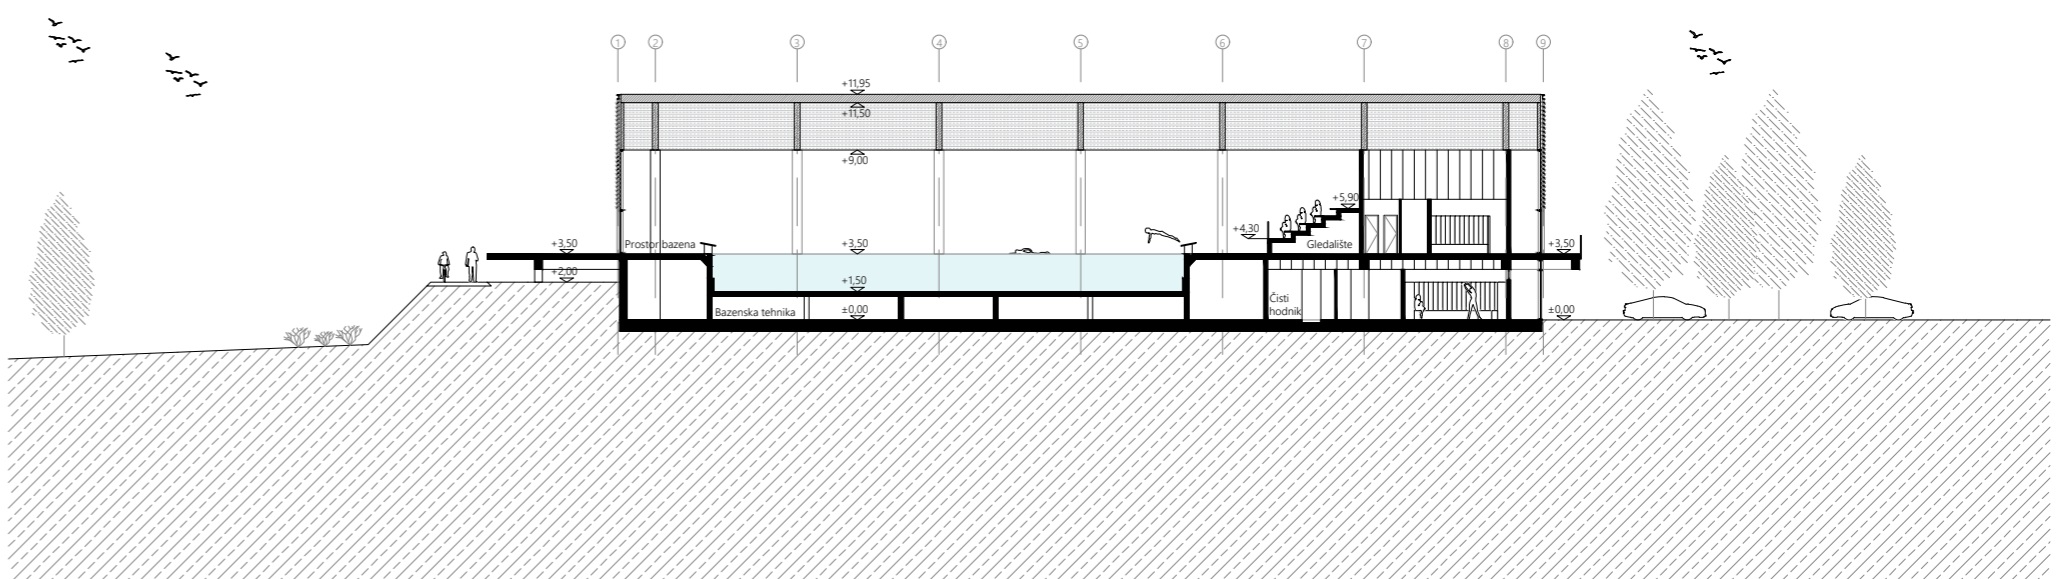


PRESJEK C-C

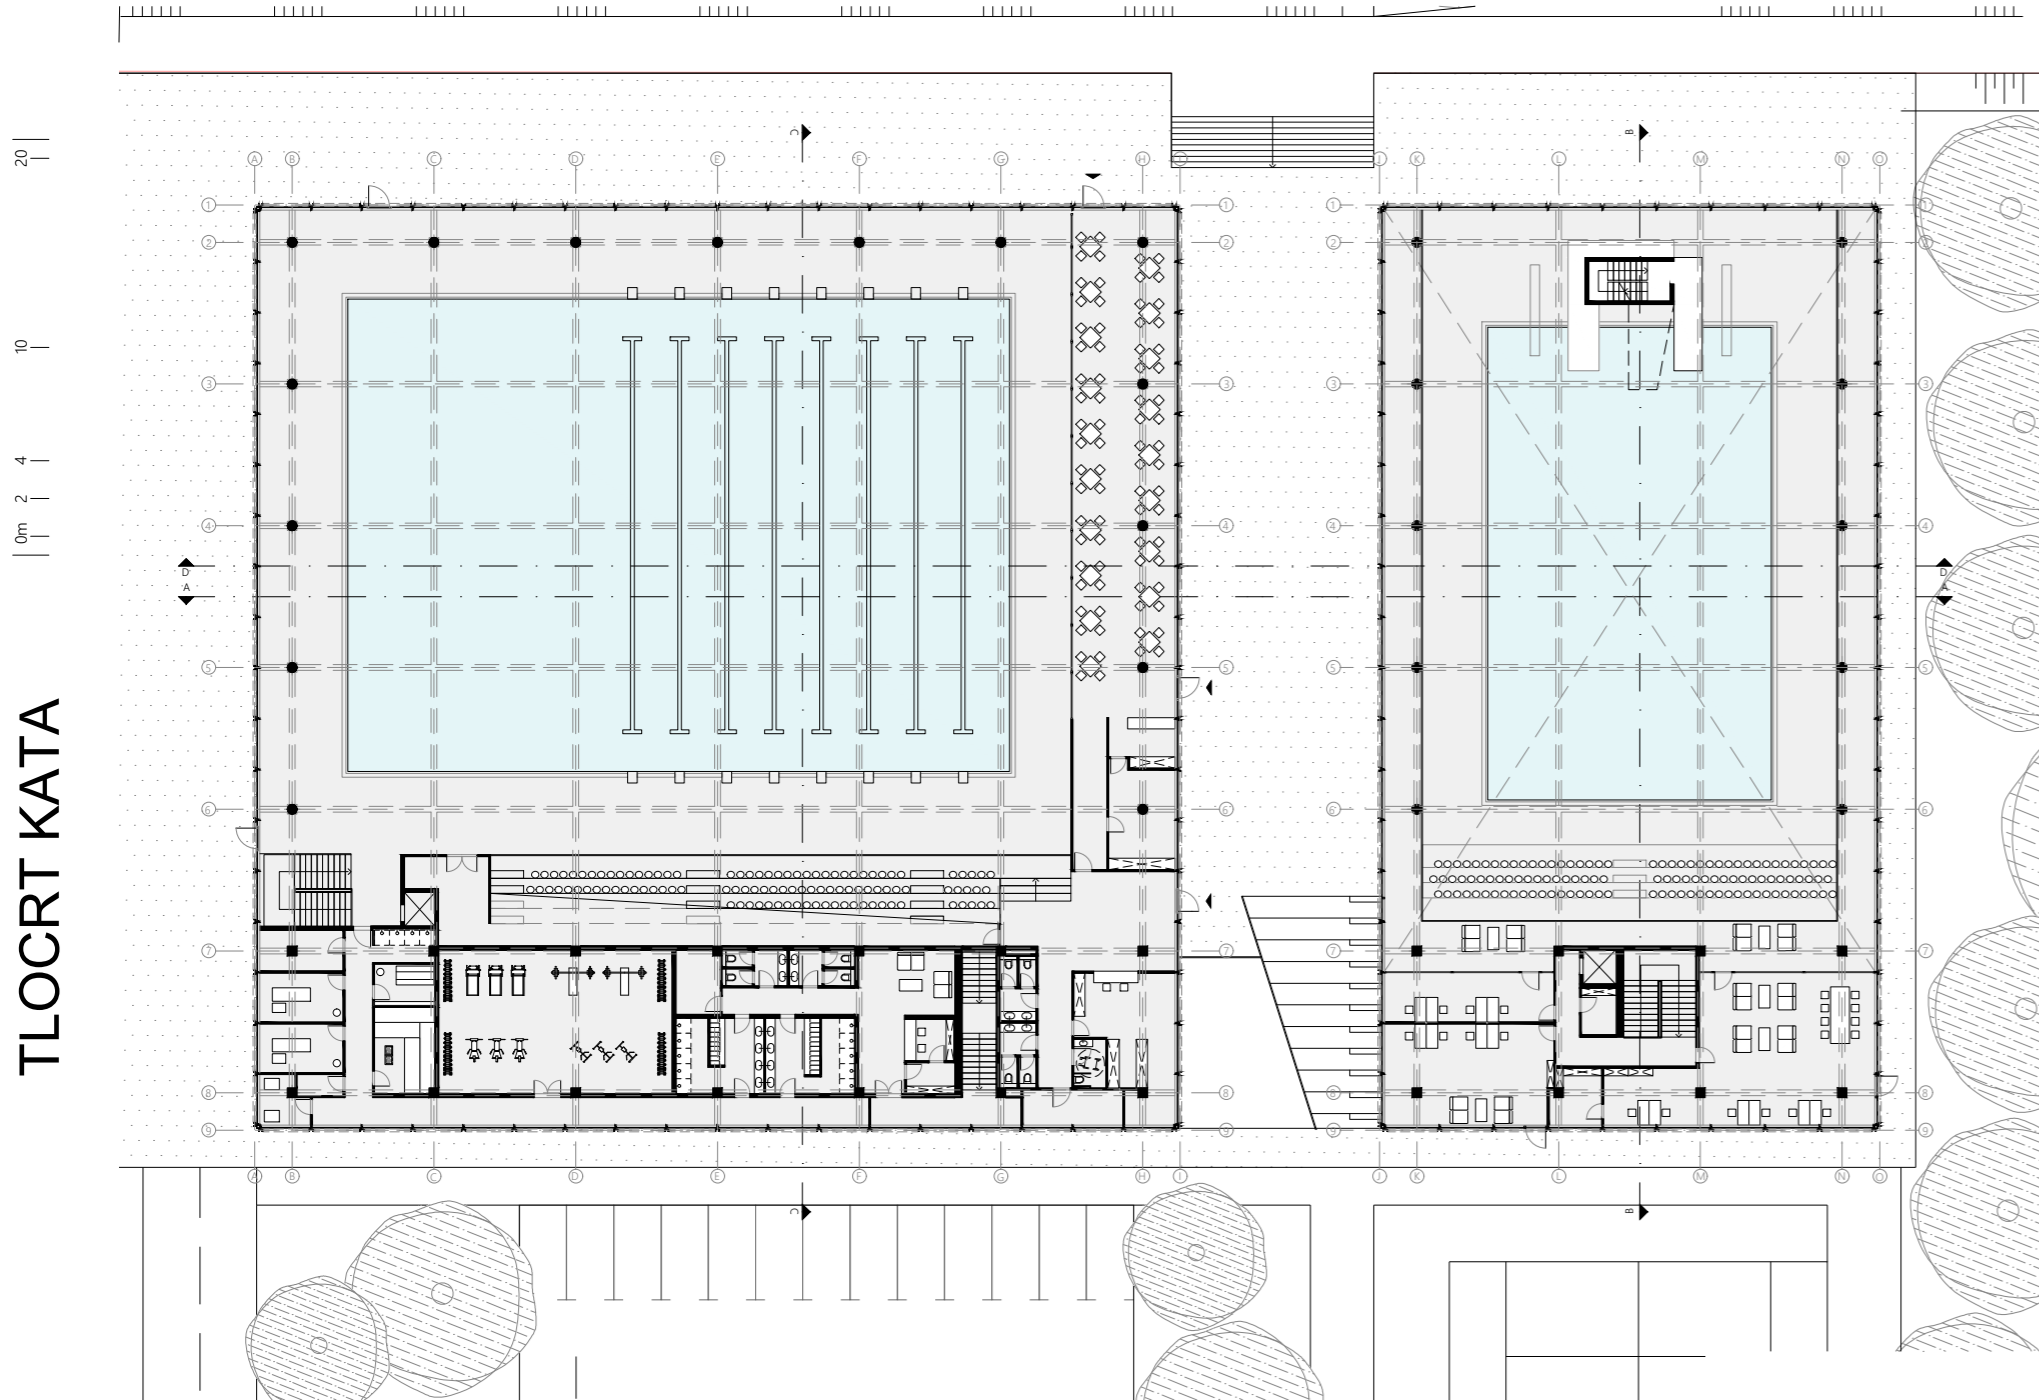

TLOCRT KATA

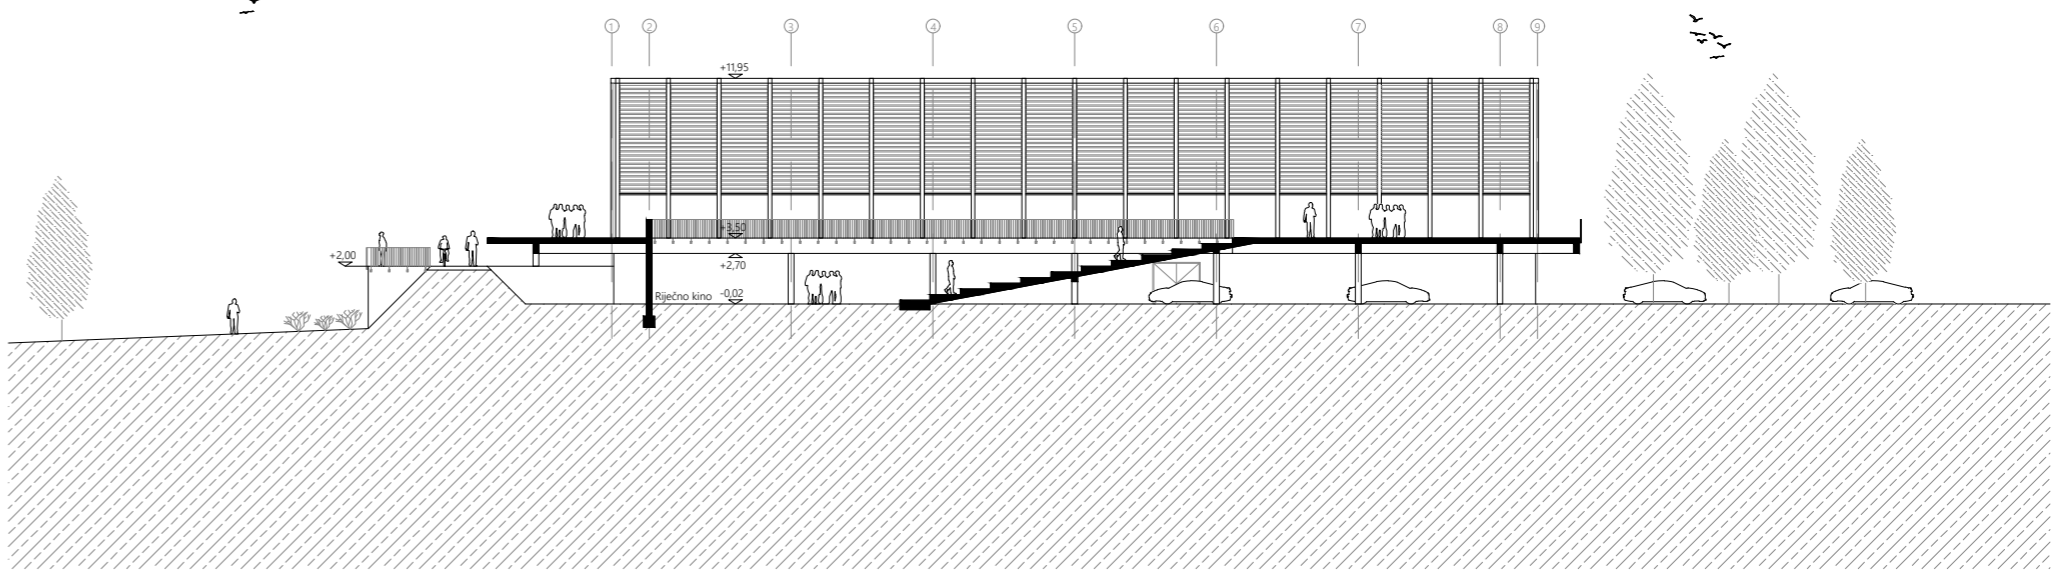

JZ PROČELJE

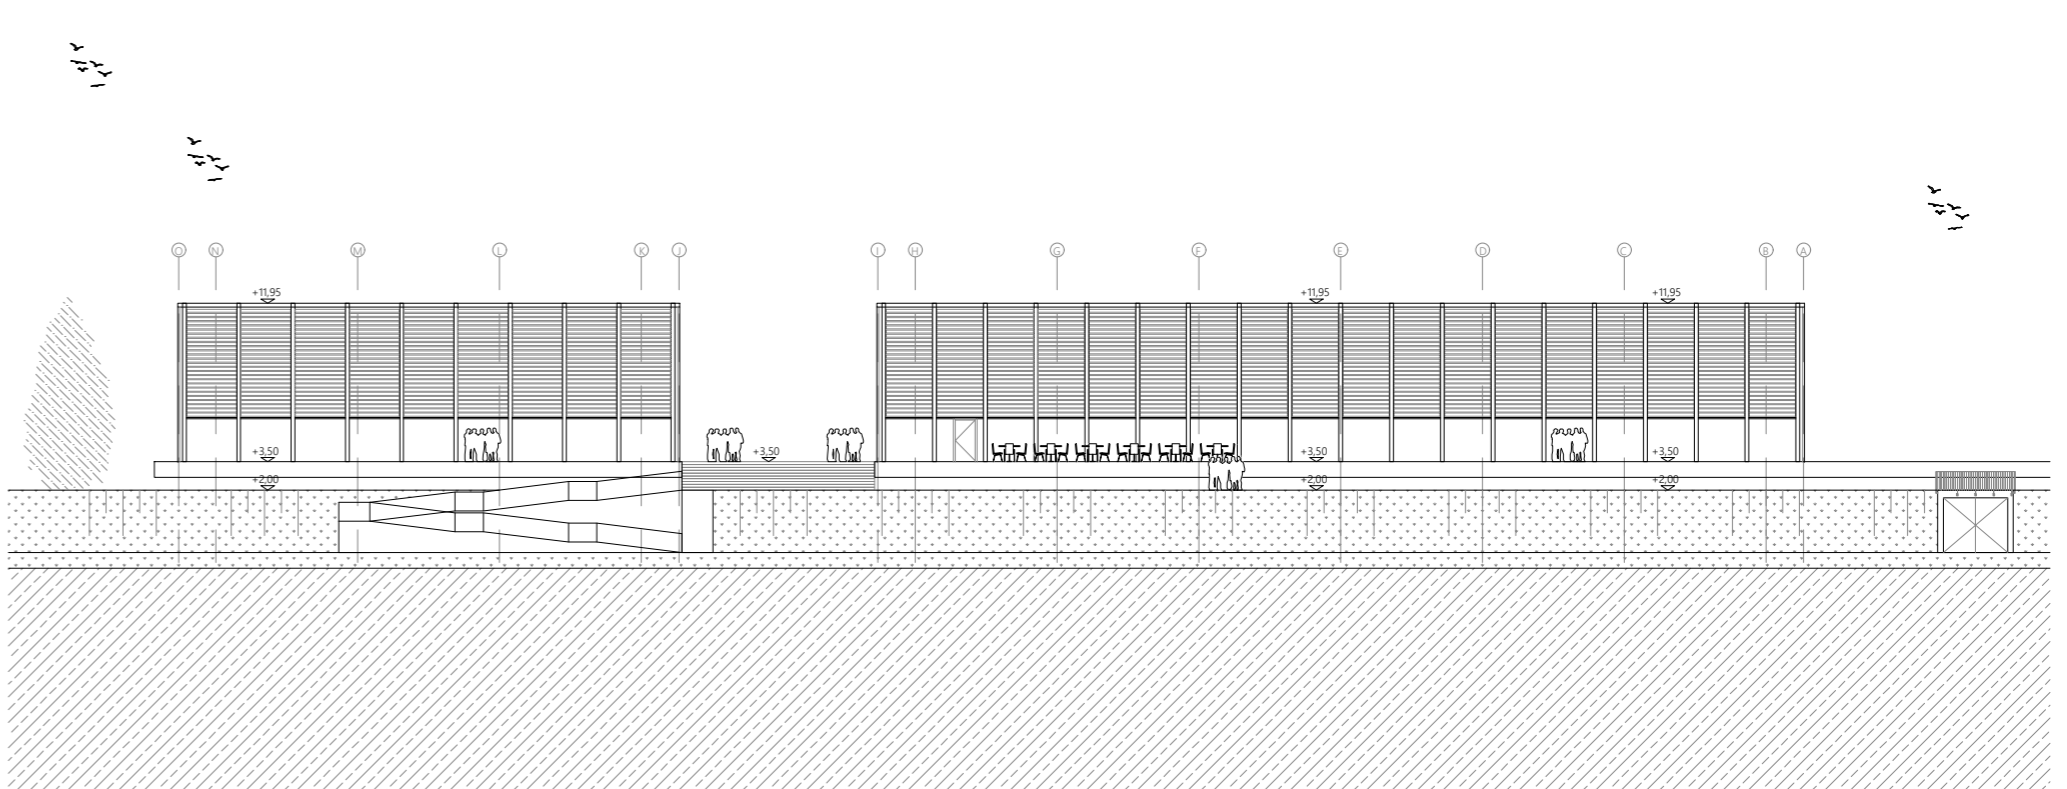

SZ PROČELJE

IME I PREZIME

NAZIV DIPLOMSKOG RADA

AKADEMSKA GODINA

MENTOR

KOMENTOR

KONZULTANT

DEJAMIN TAHIROVIĆ

GRADSKI BAZEN "MLADOST" KARLOVAC

2023./2024.

prof. NENO KEZIĆ, dipl.ing.arh.

izv.prof.dr.sc. IVO ANDRIĆ, mag.ing.aedif.

prof.dr.sc. IVICA BOKO

Predmetni obuhvat nalazi se na području grada Karlovca, unutar sportsko - rekreacijske zone Korana na jugoistočnom dijelu grada. Obuhvat je smješten u neposrednoj blizini istočne obale rijeke Korane te graniči s pješačko - biciklističkom trasom na zapadnoj strani. Obuhvat ima potencijala postati tranzicijska zona između urbanog područja grada, rijeke i ostatka sportsko - rekreacijske zone što mu daje posebnu mogućnost arhitektonskog stvaranja u djelomično neizgrađenom prostoru. Povezivanje s drugom riječnom obalom ostvaruje se pješačkim mostom koji započinje kod atletske staze na zapadnoj obali, a završava se na platou bazena na kojem se nalazi riječna kino pozornica koja ima potencijal postati nova žarišna točka sportsko rekreacijske zone.

