

# Prva i posljednja točka otoka Brača

---

Žuvić, Andrea

## Supplement / Prilog

Publication year / Godina izdavanja: **2025**

Permanent link / Trajna poveznica: <https://urn.nsk.hr/urn:nbn:hr:123:623923>

Rights / Prava: [In copyright](#)/[Zaštićeno autorskim pravom](#).

Download date / Datum preuzimanja: **2025-03-12**



Repository / Repozitorij:

[FCEAG Repository - Repository of the Faculty of Civil Engineering, Architecture and Geodesy, University of Split](#)

SITUACIJA PRIZEMLJA



SITUACIJA




GRAD




GRAD

PRESJEK B - B

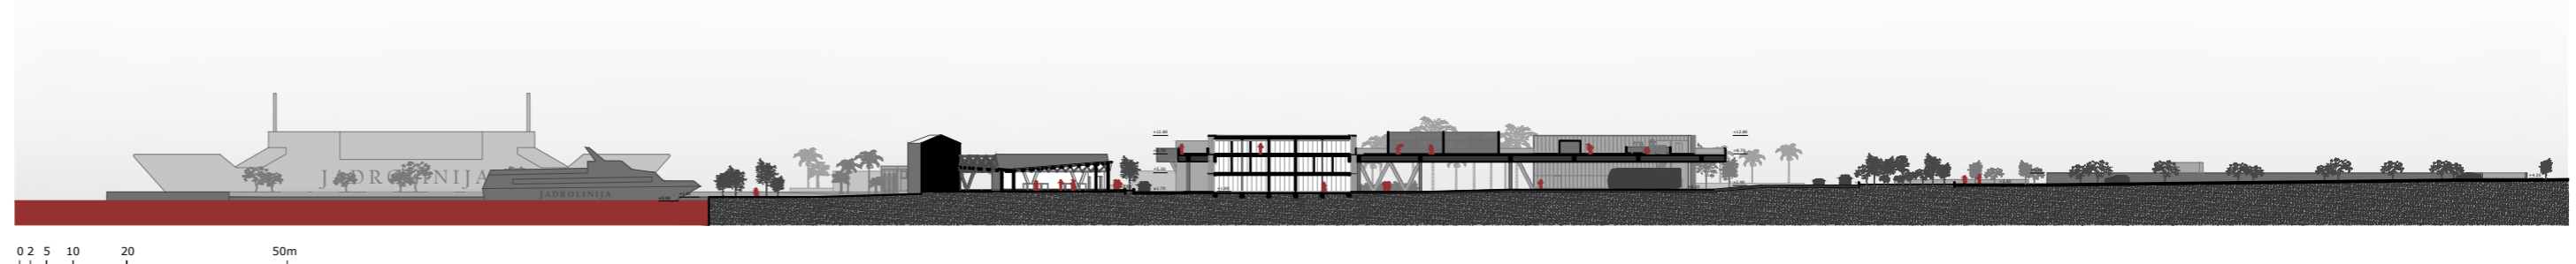


TLOCRT PRIZEMLJA

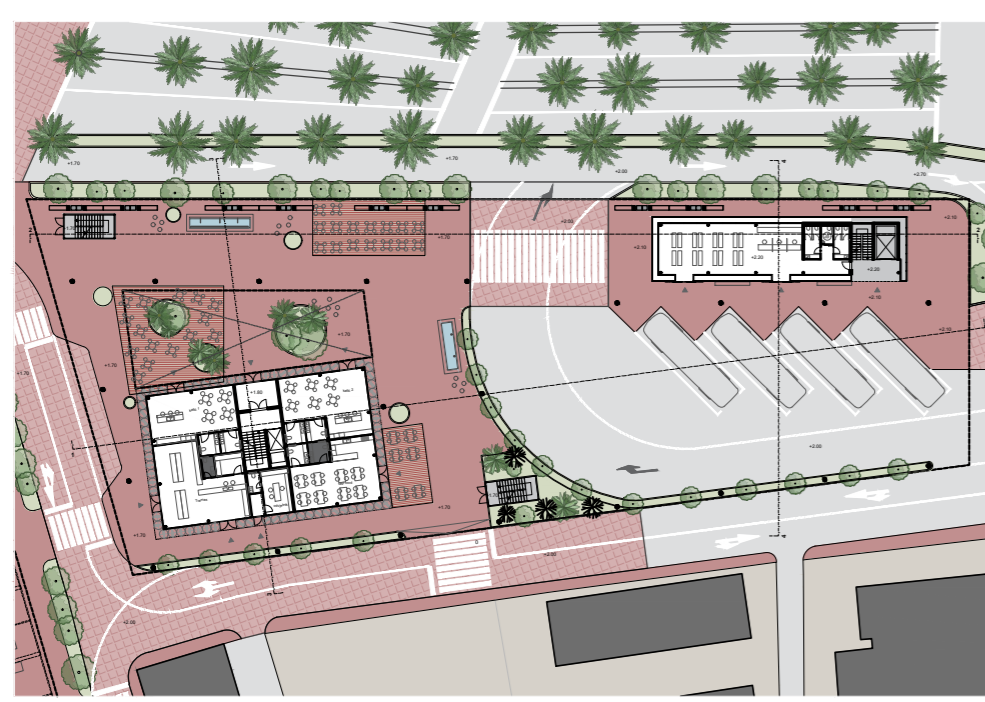


PRESJEK H - H



TLOCRT DRUGOG KATA

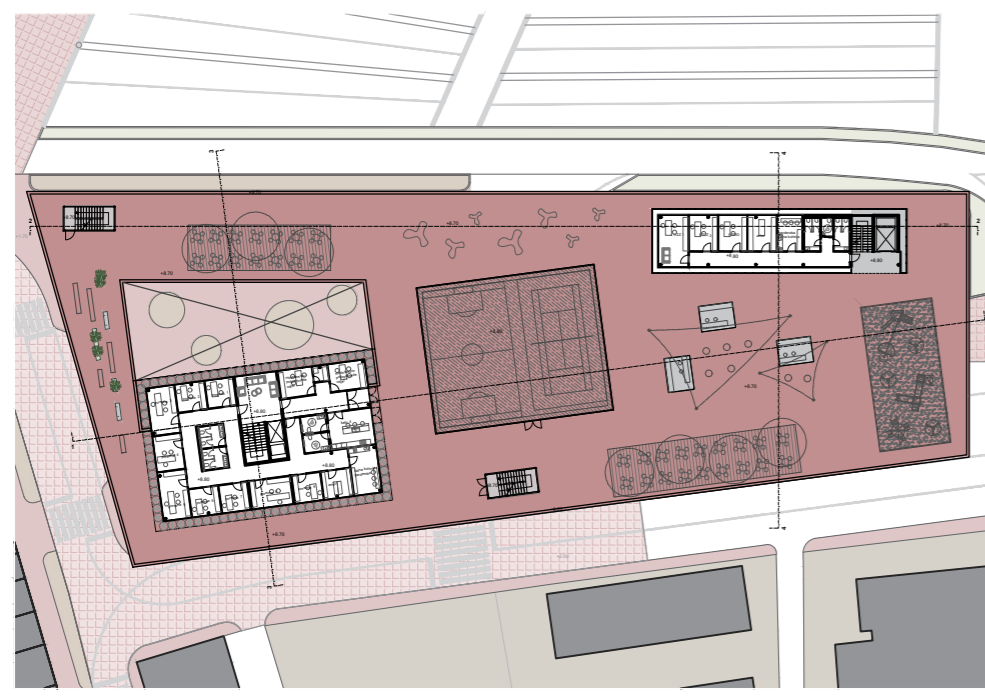

PRESJEK F - F

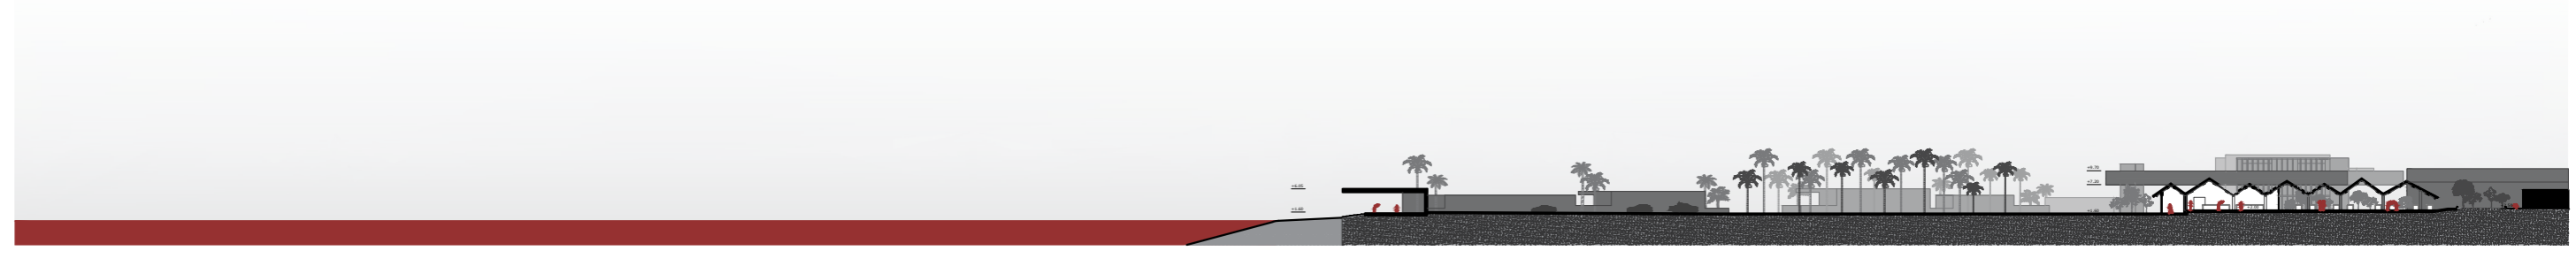

PRESJEK D - D



IME I PREZIME

NASLOV DIPLOMSKOG RADA

AKADEMSKA GODINA

MENTOR

KOMENTOR

KONZULTANT

ANDREA ŽUVIĆ

PRVA I POSLJEDNJA TOČKA OTOKA BRAČA

2024./2025.

izv.prof.art. NIKOLA POPIĆ

dr.sc. DRAŽEN CVITANIĆ

dr.sc. BORIS TROGRLIĆ

Stvaranje točke koja povezuje grad u skladnu cjelinu daje mjestu identitet, a cijelom otoku prepoznatljivost. Od nadopunjavanja starog gradskog tkiva javnim funkcijama do oživljavanja obalne linije i tkiva grada, cilj je stvoriti prostor koji je privlačan i pun života, a ne samo puko mjesto tranzita. Promet ove točke njena je osnova no ne i cilj. Iako je riječ o prostoru stalnog kretanja, cilj je stvoriti razloge zaustavljanja i korištenja prostora, kako bi se stvorio reprezentativan početak i kraj otoka. Ovaj prostor predstavlja odnos između repera i mjerila jednog otočkog grada.

