

# Centar za potpunu regeneraciju

---

Mikulić, Ana

## Supplement / Prilog

Publication year / Godina izdavanja: **2016**

Permanent link / Trajna poveznica: <https://urn.nsk.hr/urn:nbn:hr:123:987427>

Rights / Prava: [In copyright/Zaštićeno autorskim pravom.](#)


Download date / Datum preuzimanja: **2024-04-27**

Repository / Repozitorij:



[FCEAG Repository - Repository of the Faculty of Civil  
Engineering, Architecture and Geodesy, University  
of Split](#)



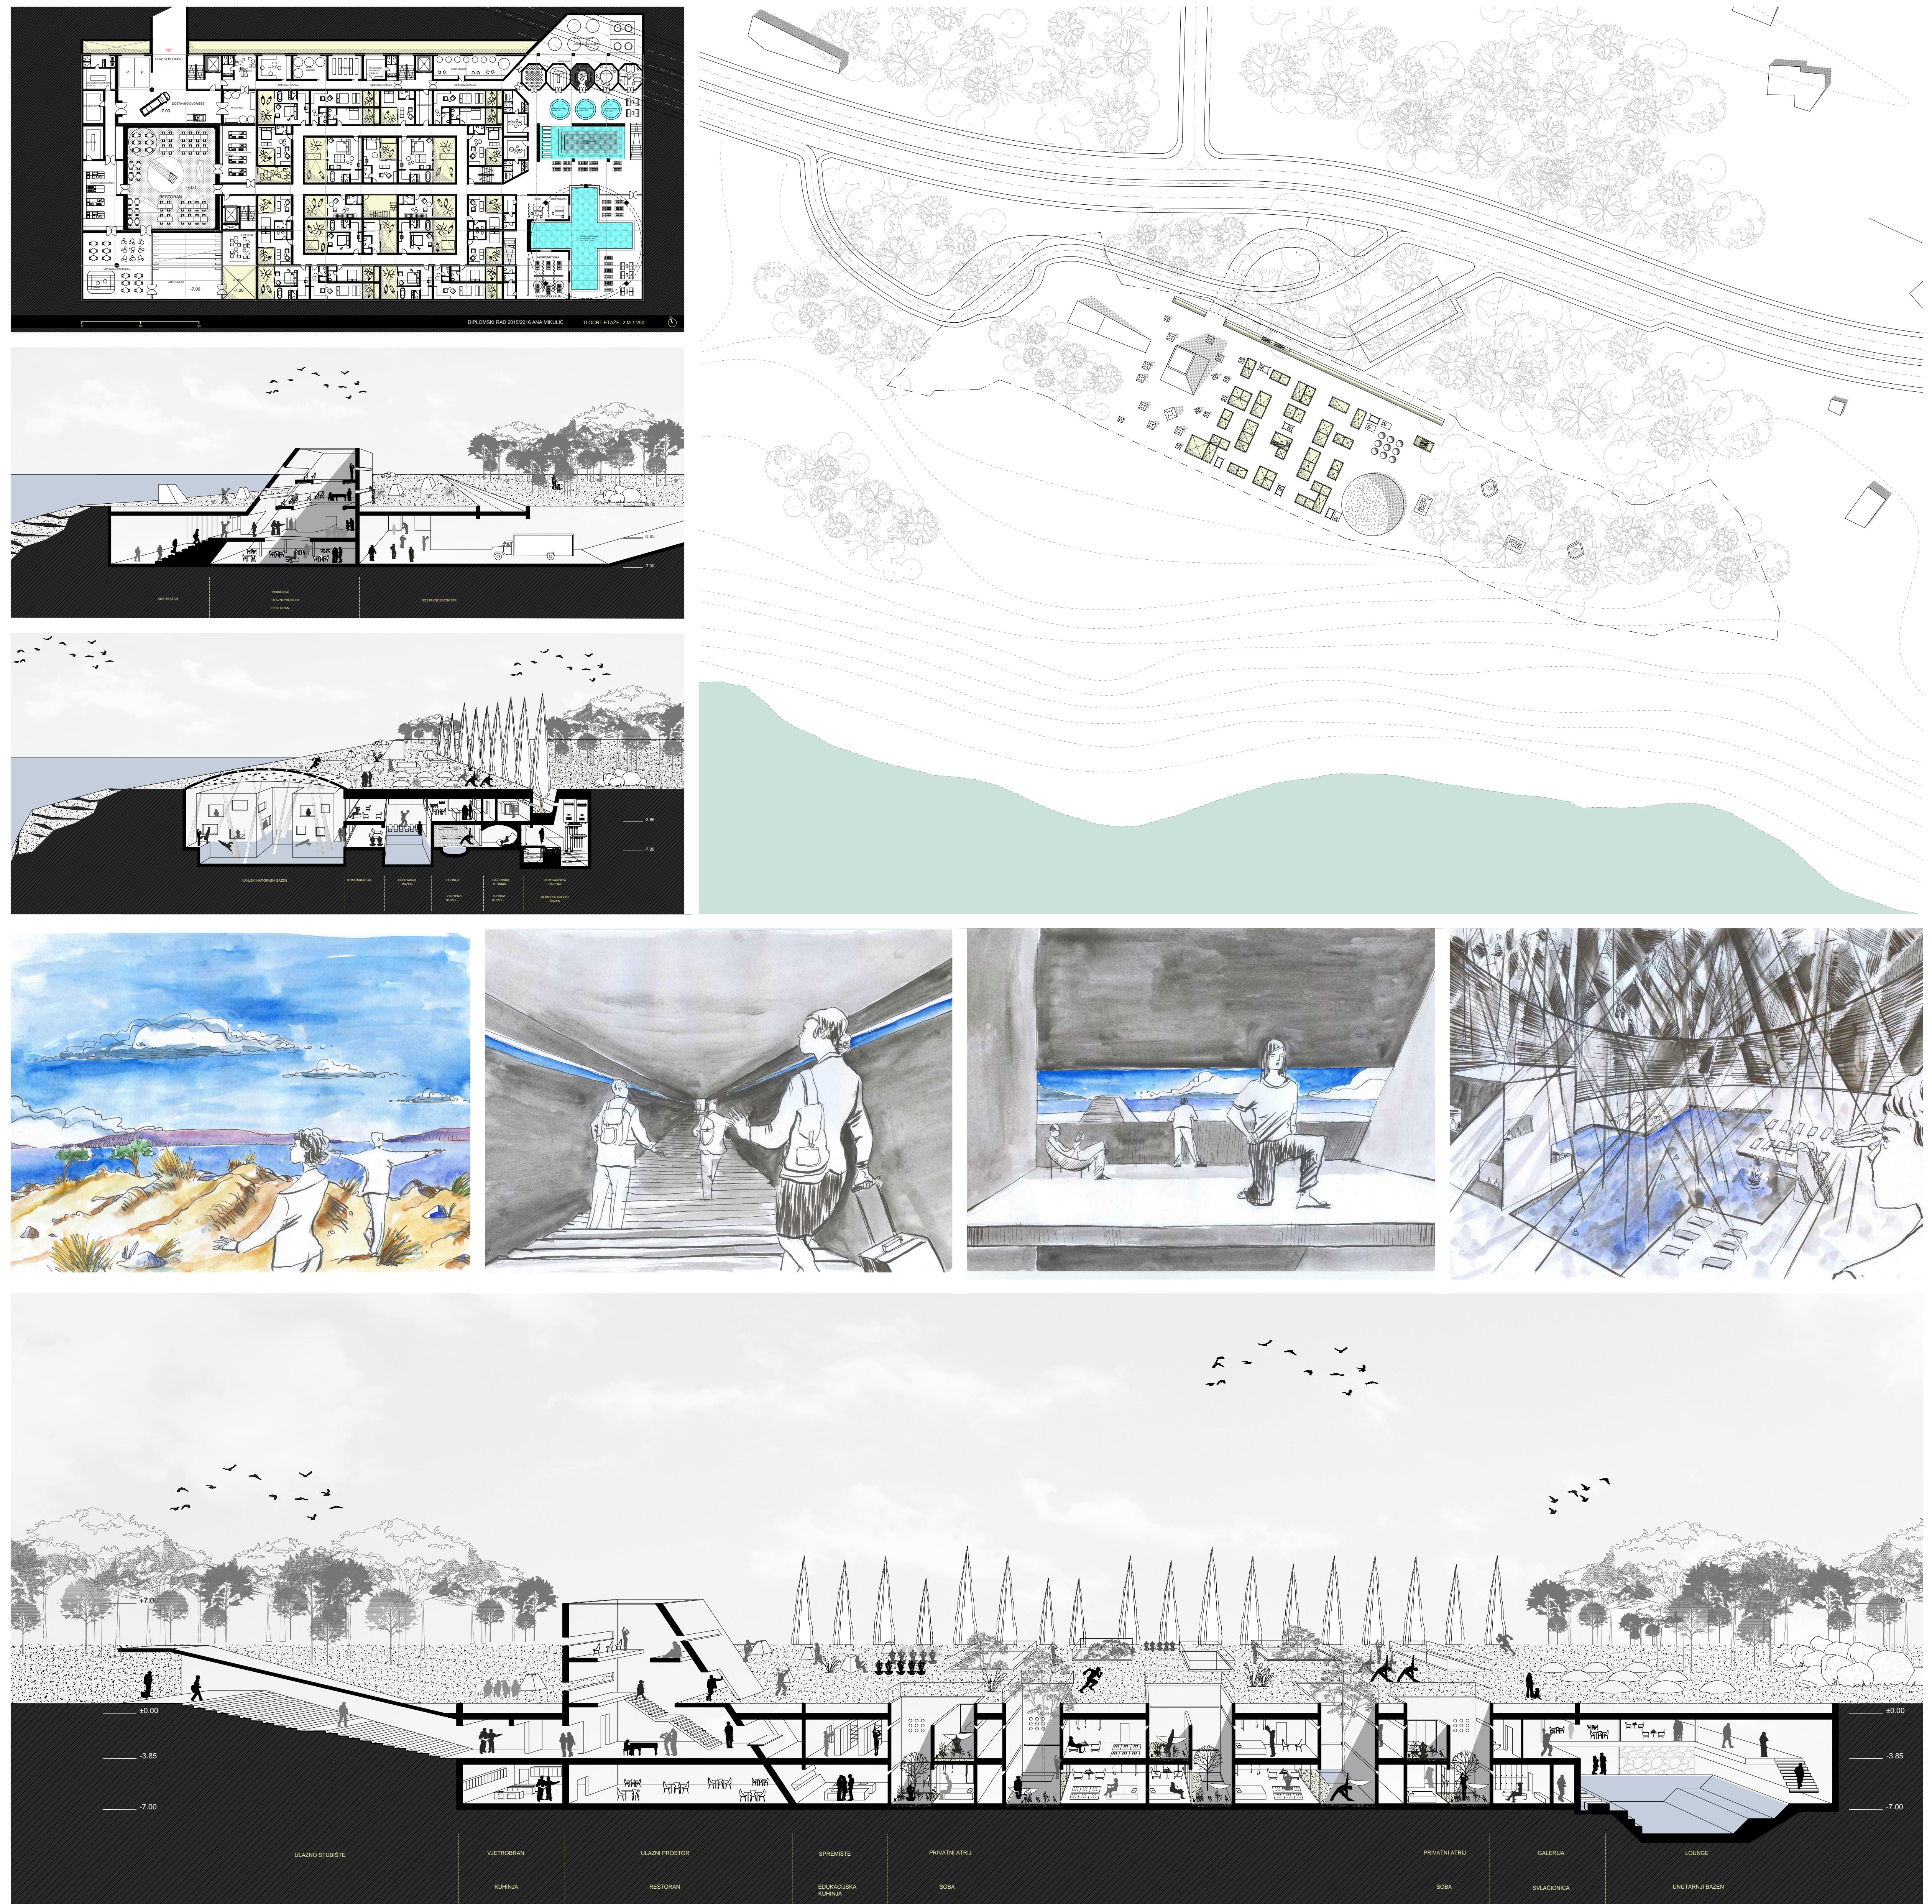

**IME I PREZIME**

**DIPLOMSKI RAD**

**AKADEMSKA GODINA**

**MENTOR**

**KOMENTOR**

**KONZULTANT**

**CENTAR ZA POTPUNU REGENERACIJU**

**2015 / 2016**

**prof. NENO KEZIĆ**

**dr.sc. NEVEN ŠERIĆ**

**izv.prof.dr.sc. BORIS TROGRliĆ**

Projektni zadatak je objekt turističke namjene - holističko odmaralište, sa svim propratnim sadržajima. Iako je u ovoj vrsti turizma naglasak na aktivnostima i javnim prostorima, u odmaralištima holističkog tipa imperativ su sobe, koje korisniku moraju pružiti utočište i odmor uz mogućnost usredotočenog i neometanog prakticiranja vježbi i znanja prikupljenih na grupnim terapijama i radionicama. Iako nije strano luksuznim odmaralištima da na korisnika djeluju introventno, odnosno žele ga zadržati unutar svojih perimetara što je duže moguće, u holističkom tipu odmarališta to je imperativ za uspješnu i potpunu terapiju odnosno odmor. Sukladno tome, čitav objekt je projektiran na principu ukopane tepih-zgrade s mnoštvom atrija i vertikalnih prodora kroz objekt. Iako se zgrada nalazi na lokaciji koja omogućava spektakularan pogled na more i otoke, sobe ostaju suzdržane, orientirane na atrij odnosno nebo. Za uživanje pogleda predviđen je ulazni holl koji ima za to predviđen prostor. Zgrada je u potpunosti ukopana u liticu, izolirana od okoline, a ravni krov je utopljen u okoliš.

