

# Congress city

---

**Mustapić, Ana**

## Supplement / Prilog

Publication year / Godina izdavanja: **2017**

Permanent link / Trajna poveznica: <https://urn.nsk.hr/urn:nbn:hr:123:666491>









Rights / Prava: [In copyright](#) / [Zaštićeno autorskim pravom](#).

Download date / Datum preuzimanja: **2024-09-09**



Repository / Repozitorij:

[FCEAG Repository - Repository of the Faculty of Civil Engineering, Architecture and Geodesy, University of Split](#)

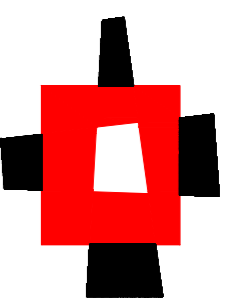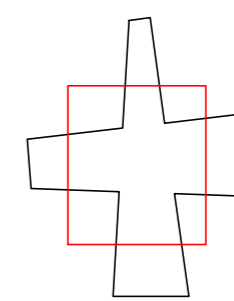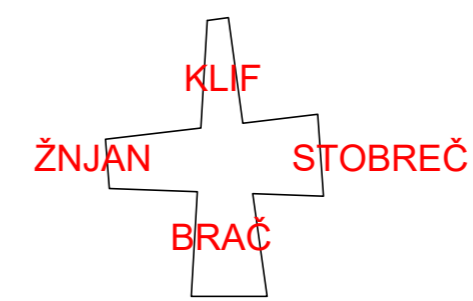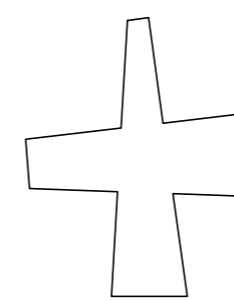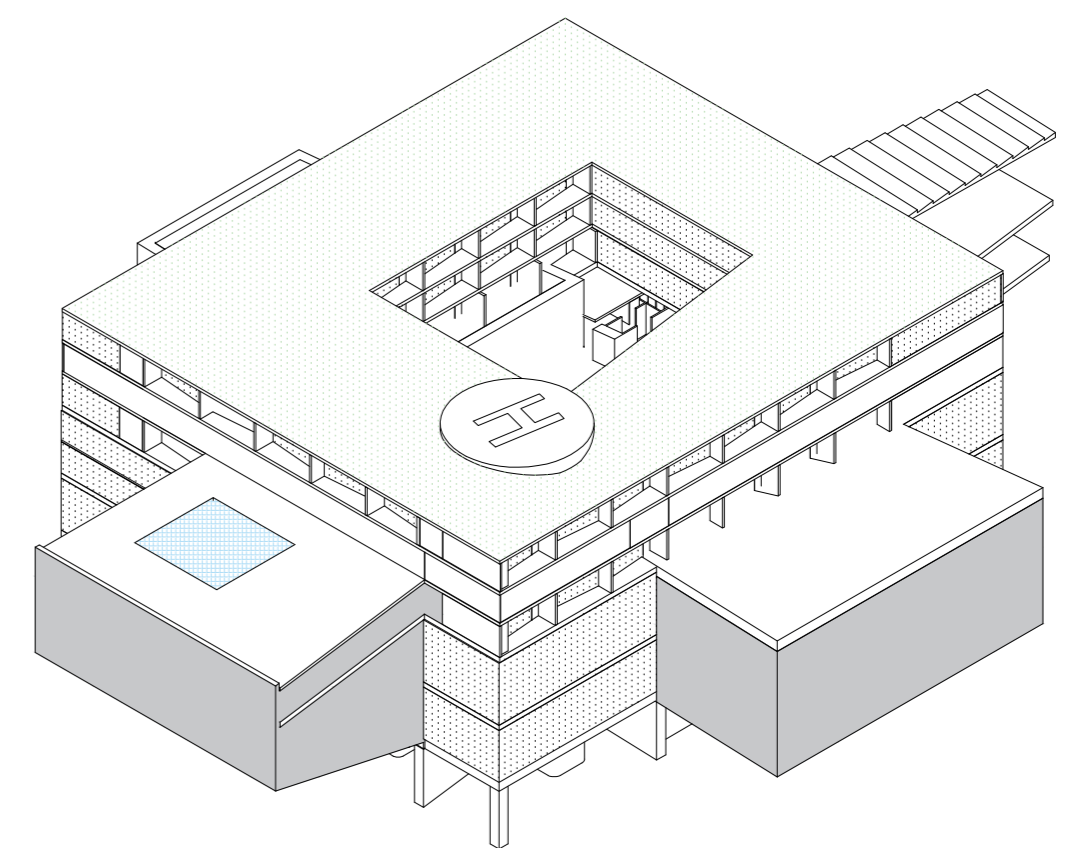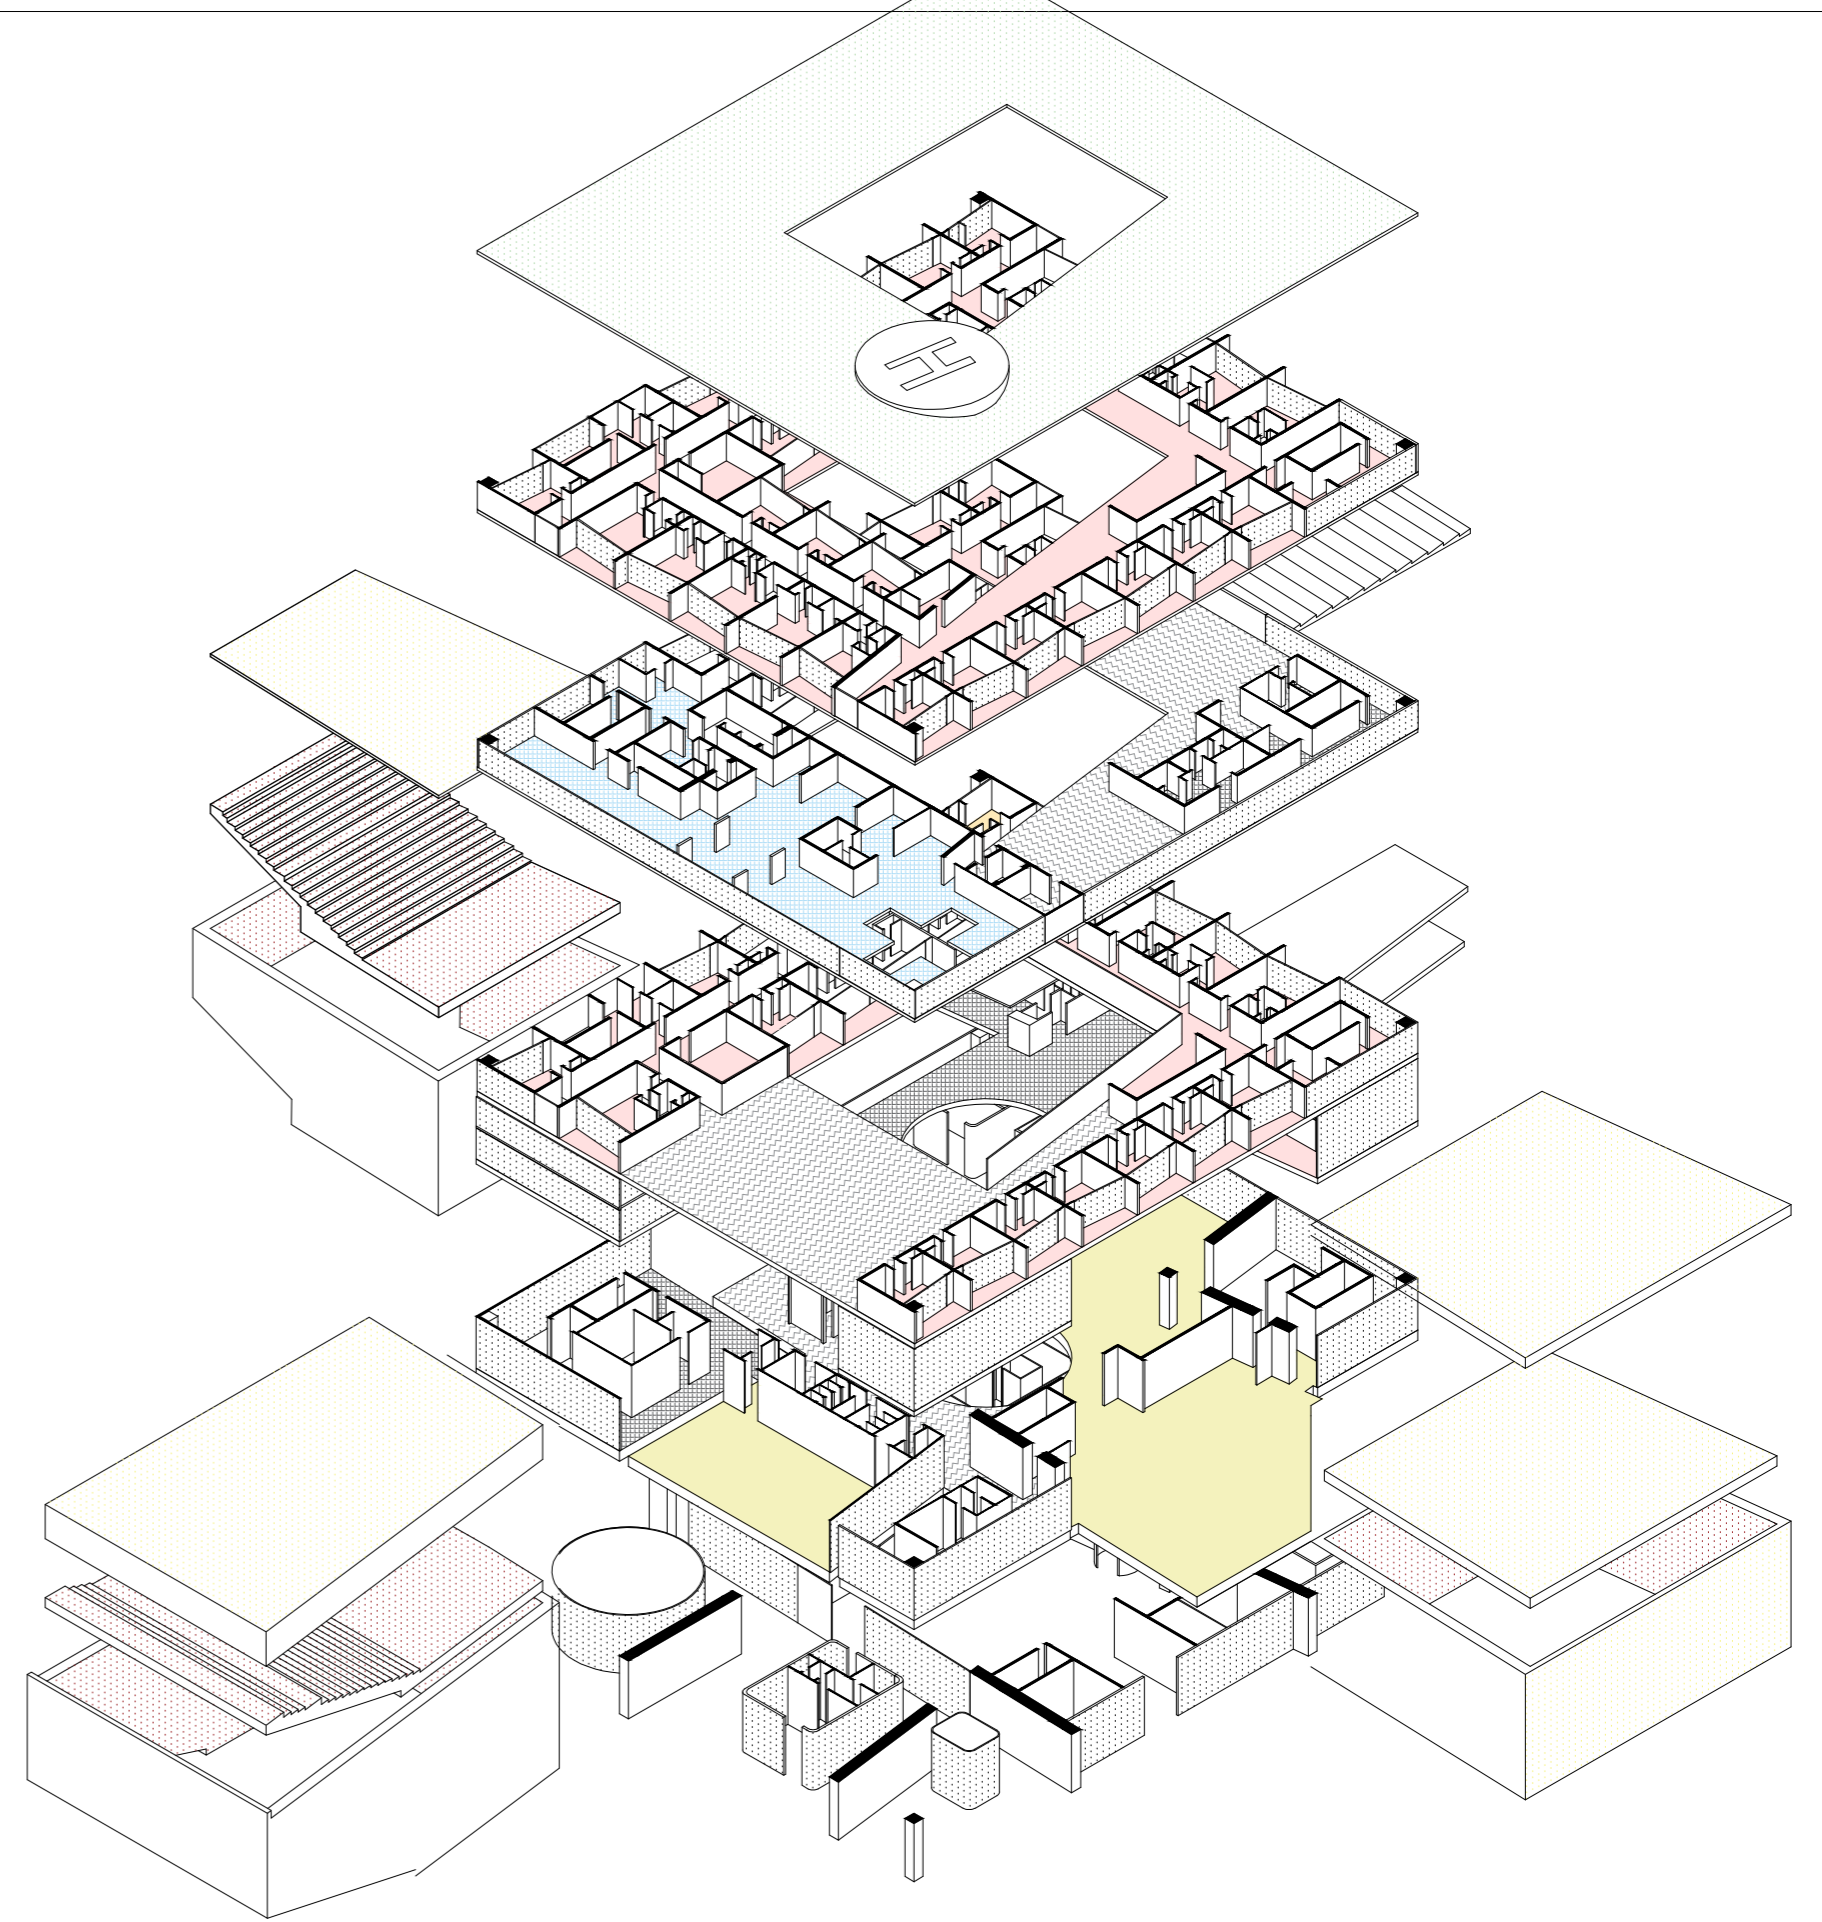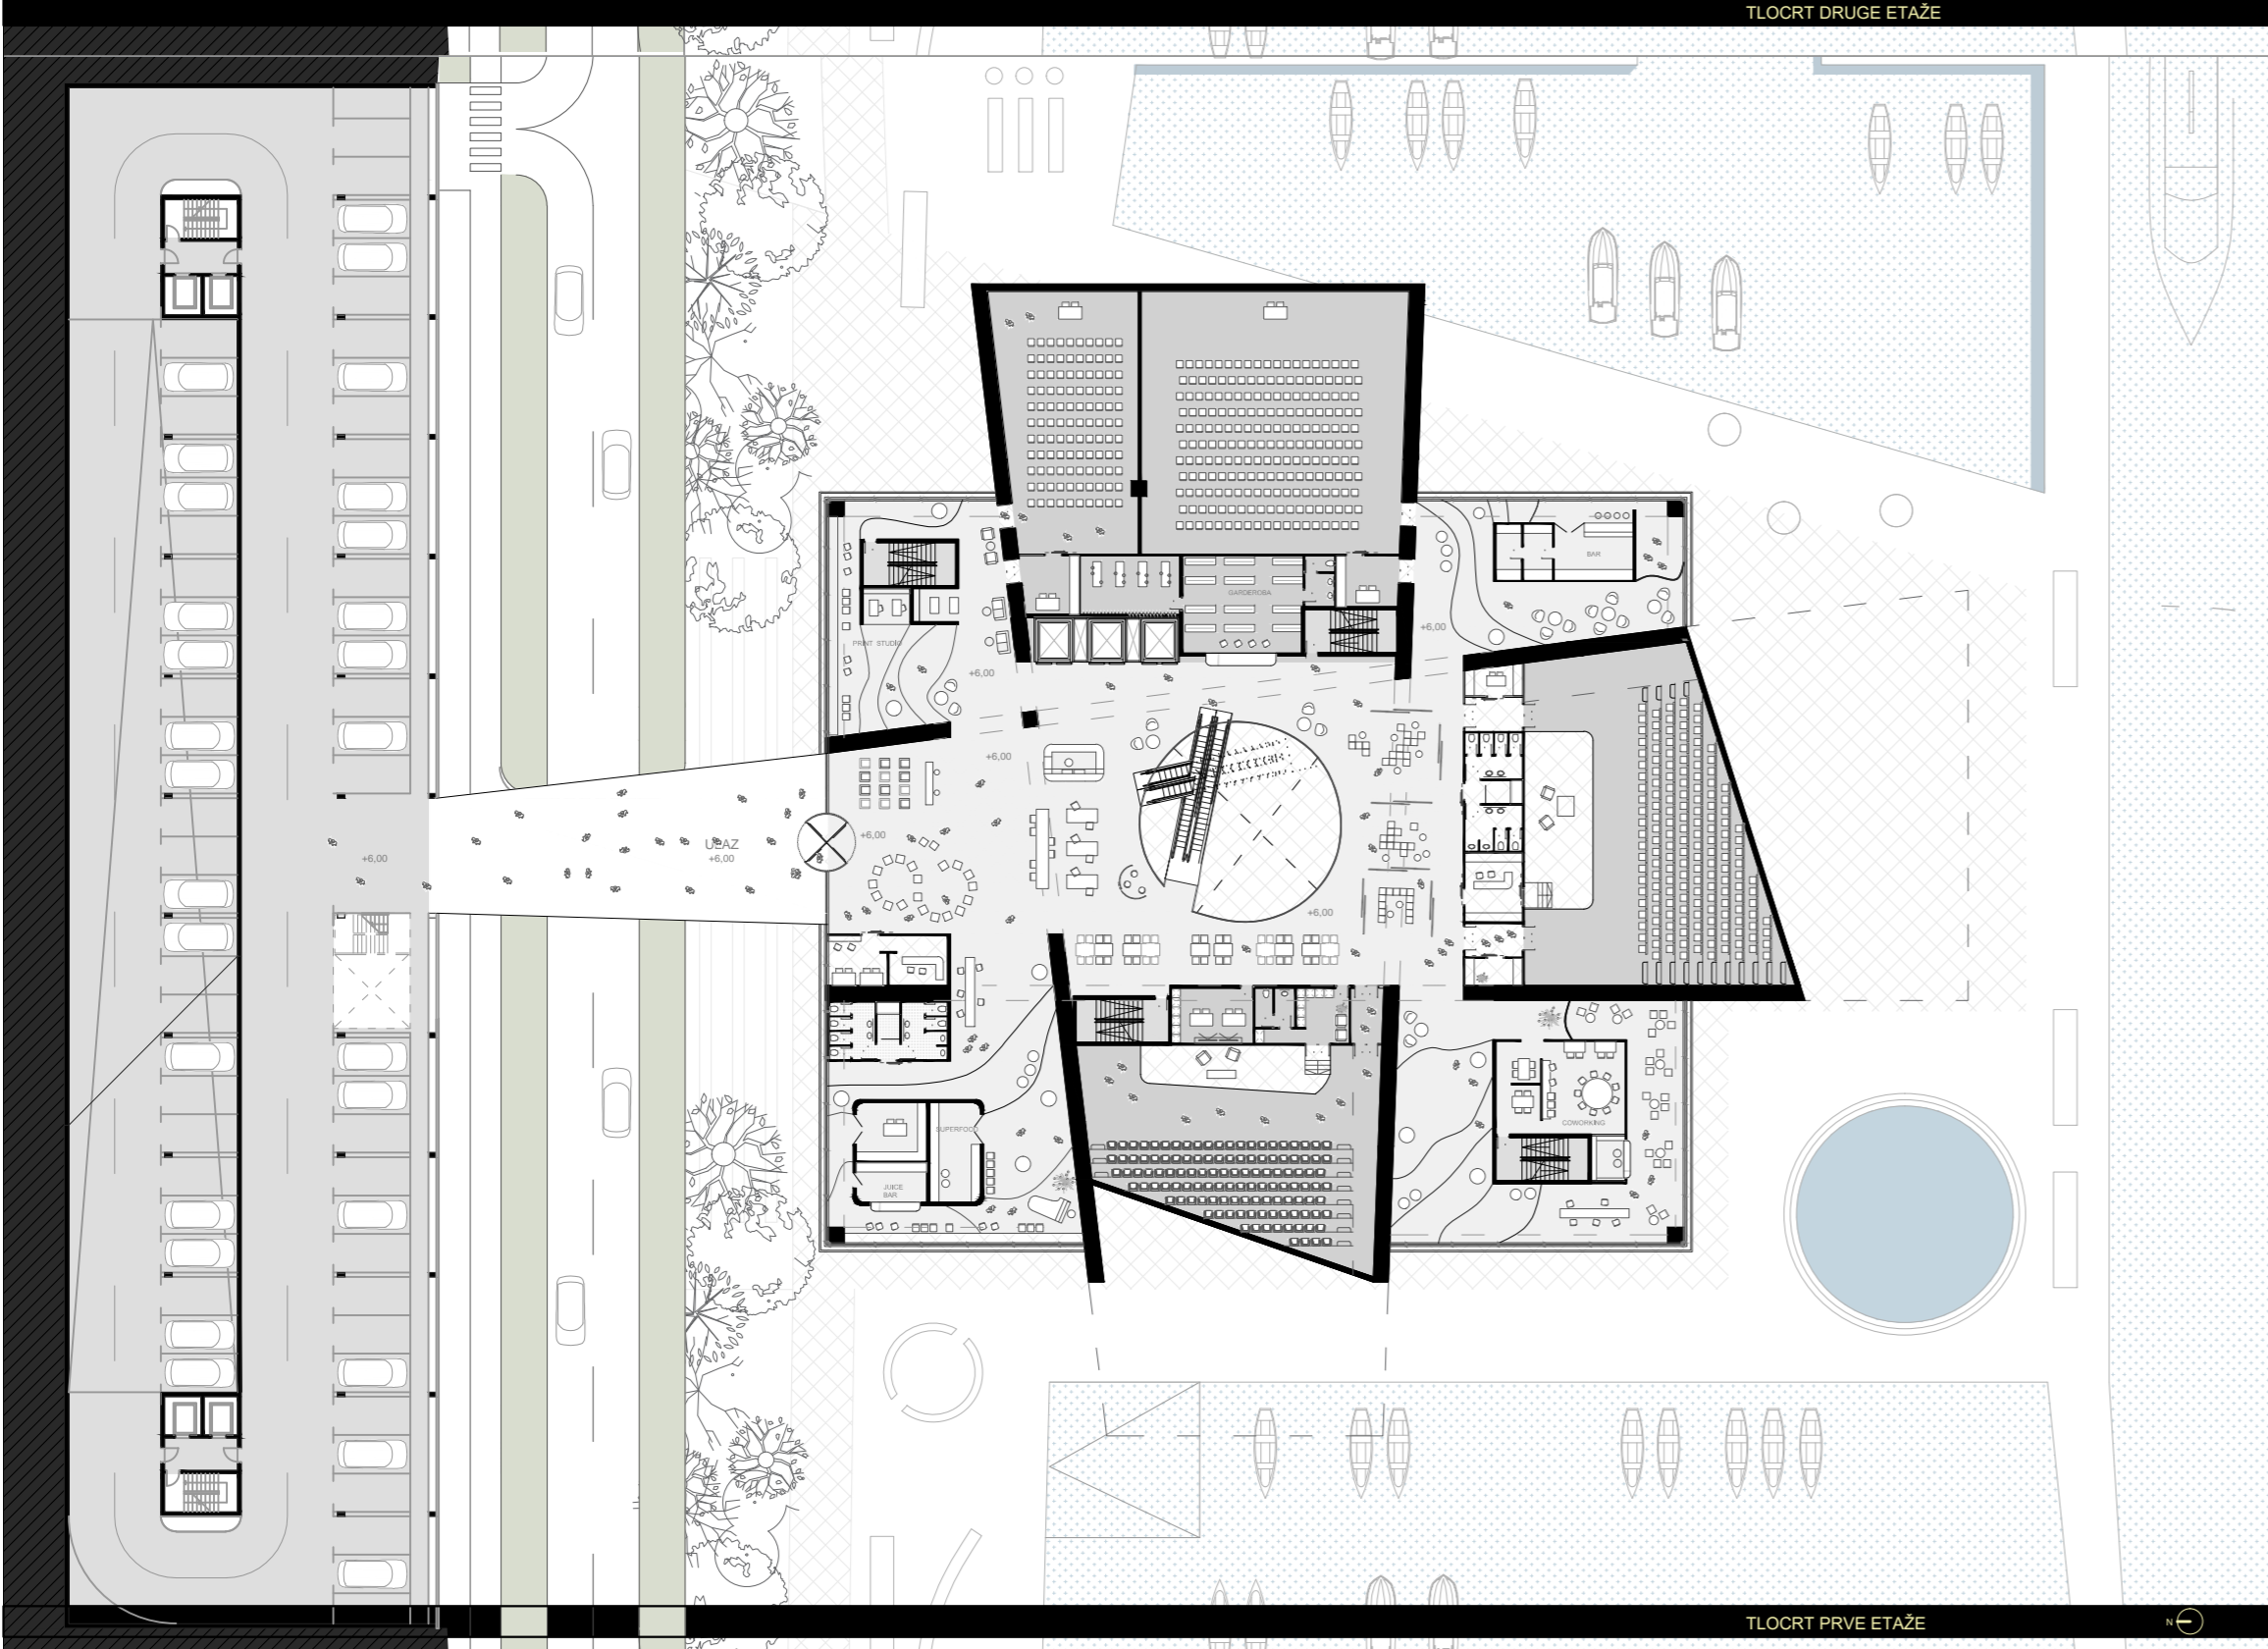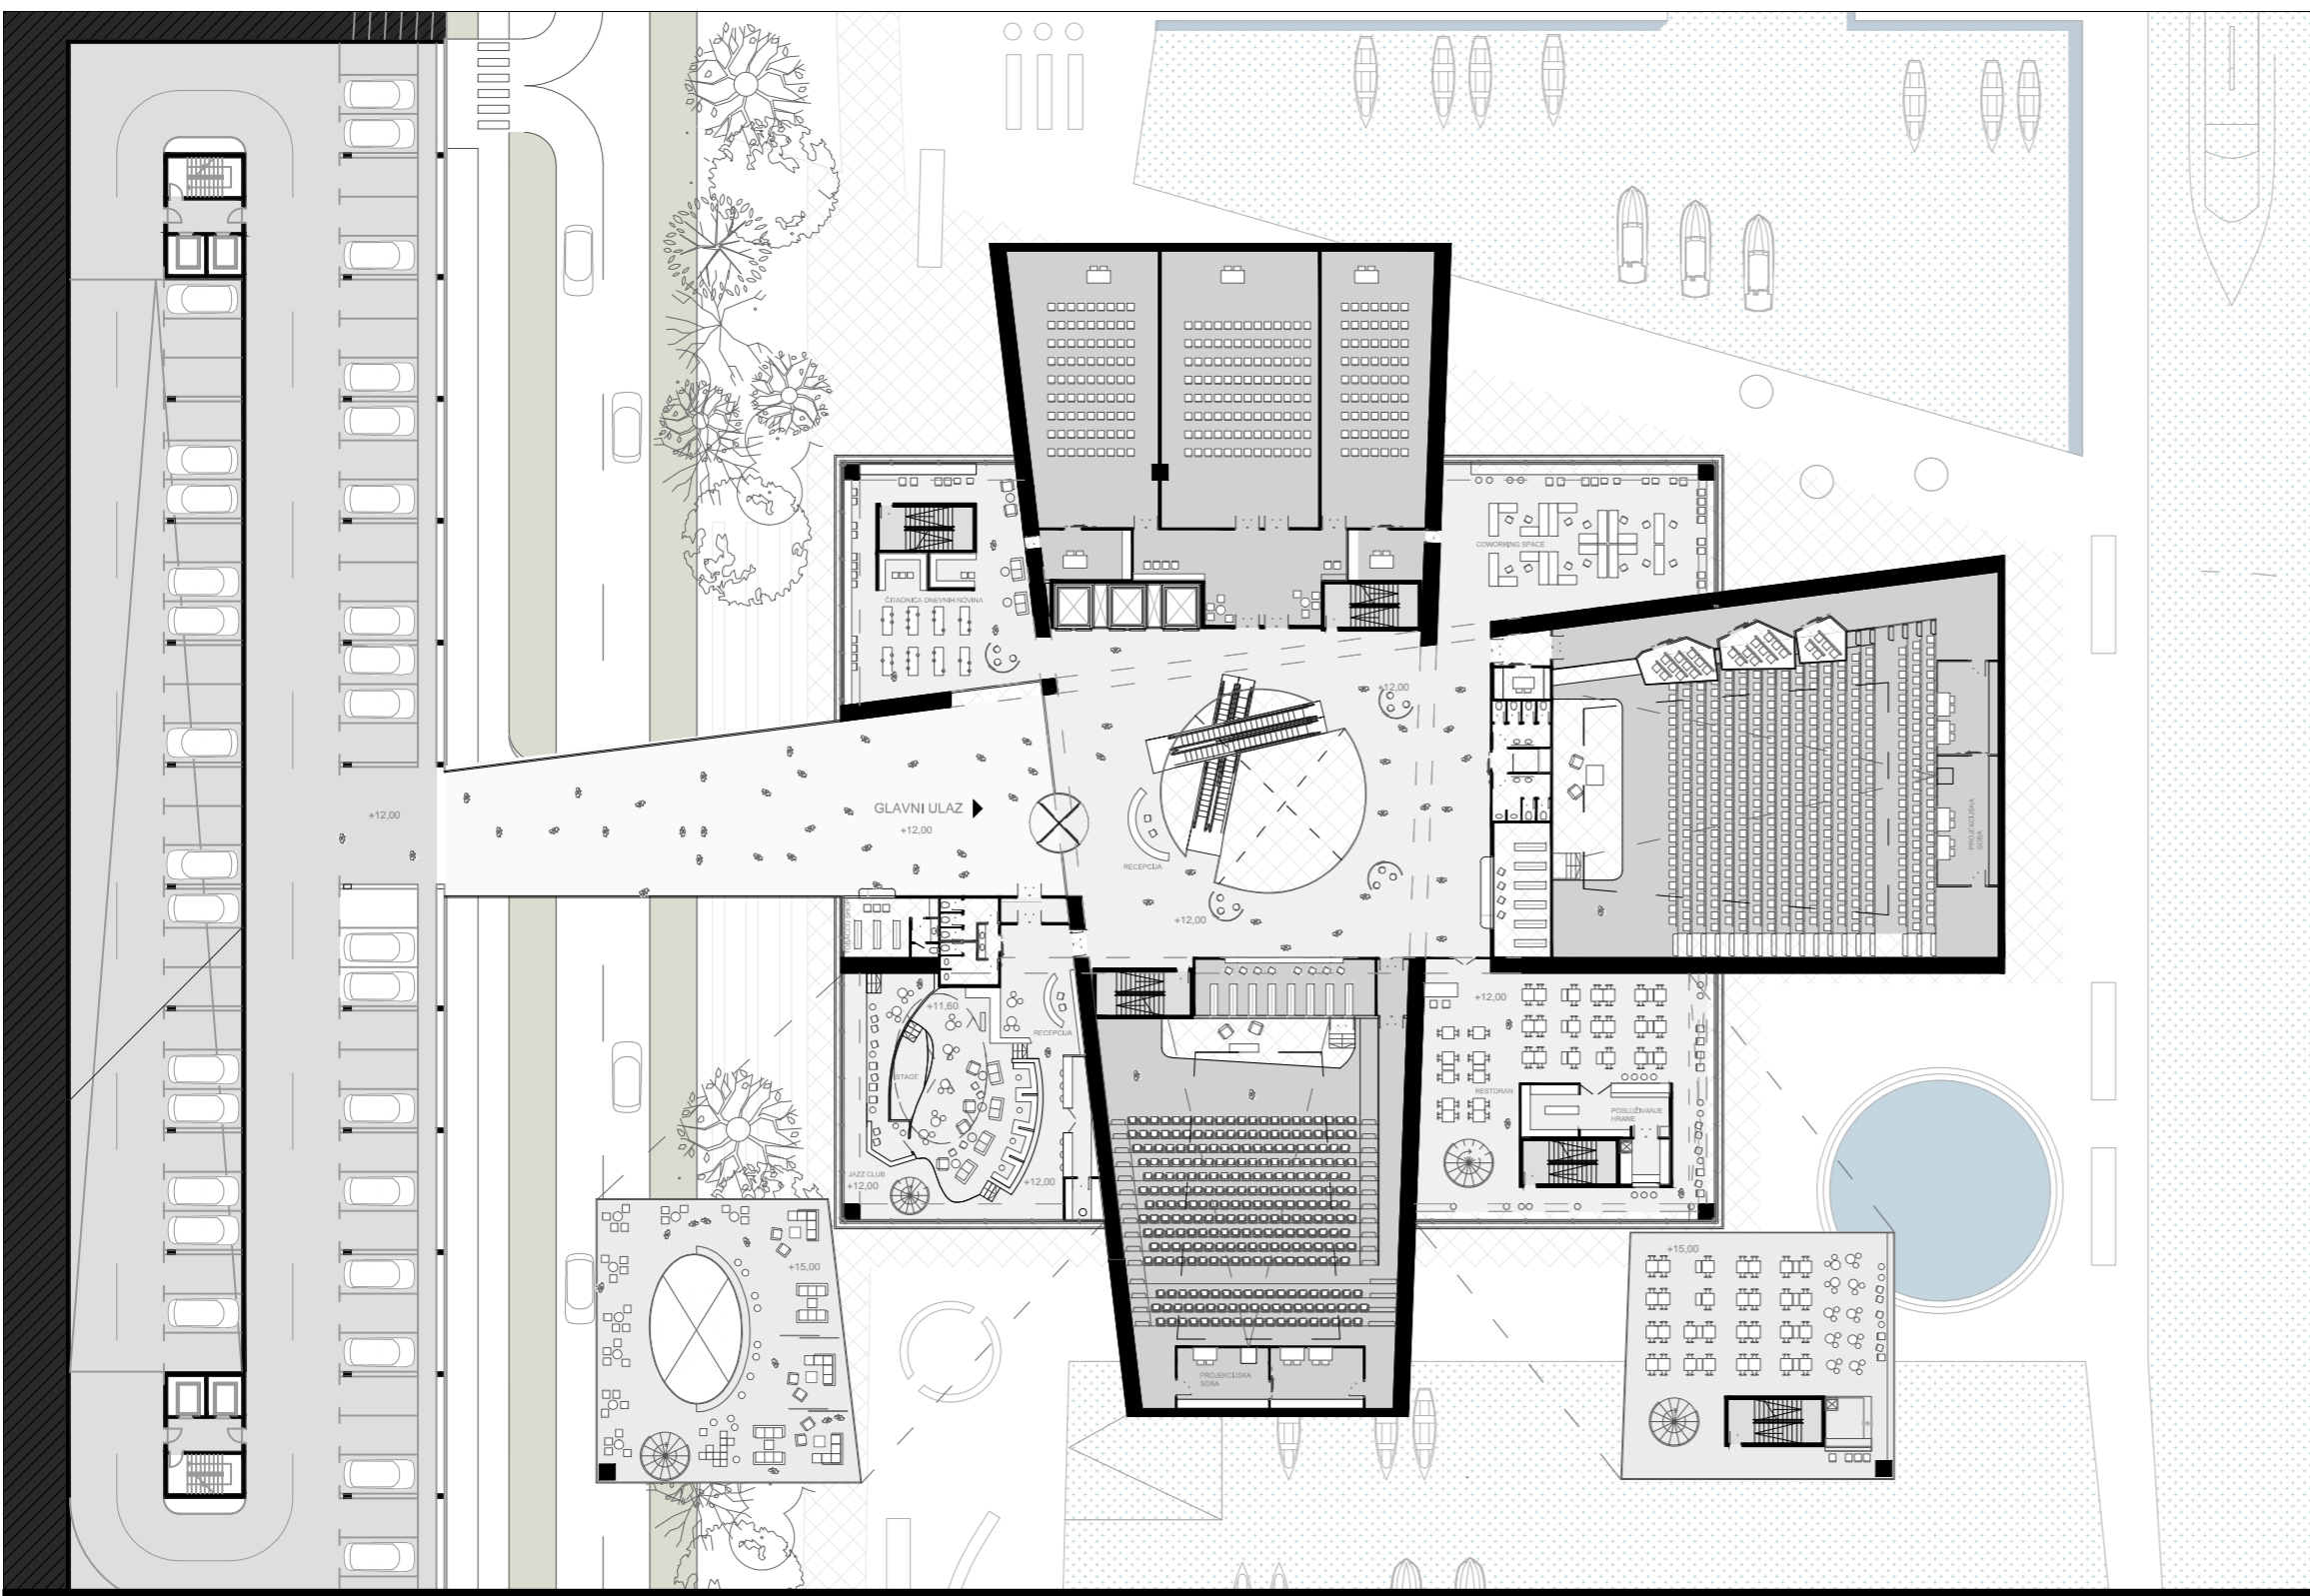

IME I PREZIME  
NASLOV DIPLOMSKOG RADA  
AKADEMSKA GODINA  
MENTOR  
KOMENTOR  
KONZULTANT

ANA MUSTAPIĆ  
CONGRESS CITY  
2016/2017  
prof. ANTE KUZMANIĆ  
mr.sc. DAMIR JUKIĆ  
mr.sc. NIKOLINA ŽIVALJIĆ

S OBZIROM DA UREĐENJE I URBANIZACIJA OVOG DIJELA GRADA S VREMENOM PADA U ZABORAV DOSLI SMO DO ZAKLJUČKA KAKO BUDUĆA INTERVENCIJA NA ODABRANOJ LOKACIJI MORA POSTATI LANDMARK NOVOG POČETKA KRAJA SPLITA. POJAVNOST ZGRADE DOVEDENA JE NA MAKSIMUM S CILJEM DA SE JASNO CITA KONCEPT. KUĆA JE ZAMISLJENA KAO PULSIRAJUĆI ELEMENT KOJI POKREĆE IZGRADNJU CIJELOG PODRUČJA UKAZUJUĆI PRI TOM NA PRIRODNE LJEPOTE LOKACIJE. POTENCIJAL OVE ZONE UISTINU JE NEUPITAN TE JE OČITO KAKO SE TU TREBA RAZVITI SADRŽAJ TURISTIČKE NAMJENE KAKO BI SE POBOLJŠALA KVALITETA ŽIVOTA SVIH STANOVNIKA PODRUČJA.

