

Kulturno pastoralni centar

Tomić, Petar

Supplement / Prilog

Publication year / Godina izdavanja: **2017**

Permanent link / Trajna poveznica: <https://urn.nsk.hr/urn:nbn:hr:123:366035>

Rights / Prava: [In copyright](#)/[Zaštićeno autorskim pravom.](#)

Download date / Datum preuzimanja: **2024-11-24**



Repository / Repozitorij:



[FCEAG Repository - Repository of the Faculty of Civil Engineering, Architecture and Geodesy, University of Split](#)




UNIVERSITY OF SPLIT


dabar

DIGITALNI AKADEMSKI ARHIVI I REPOZITORIJI

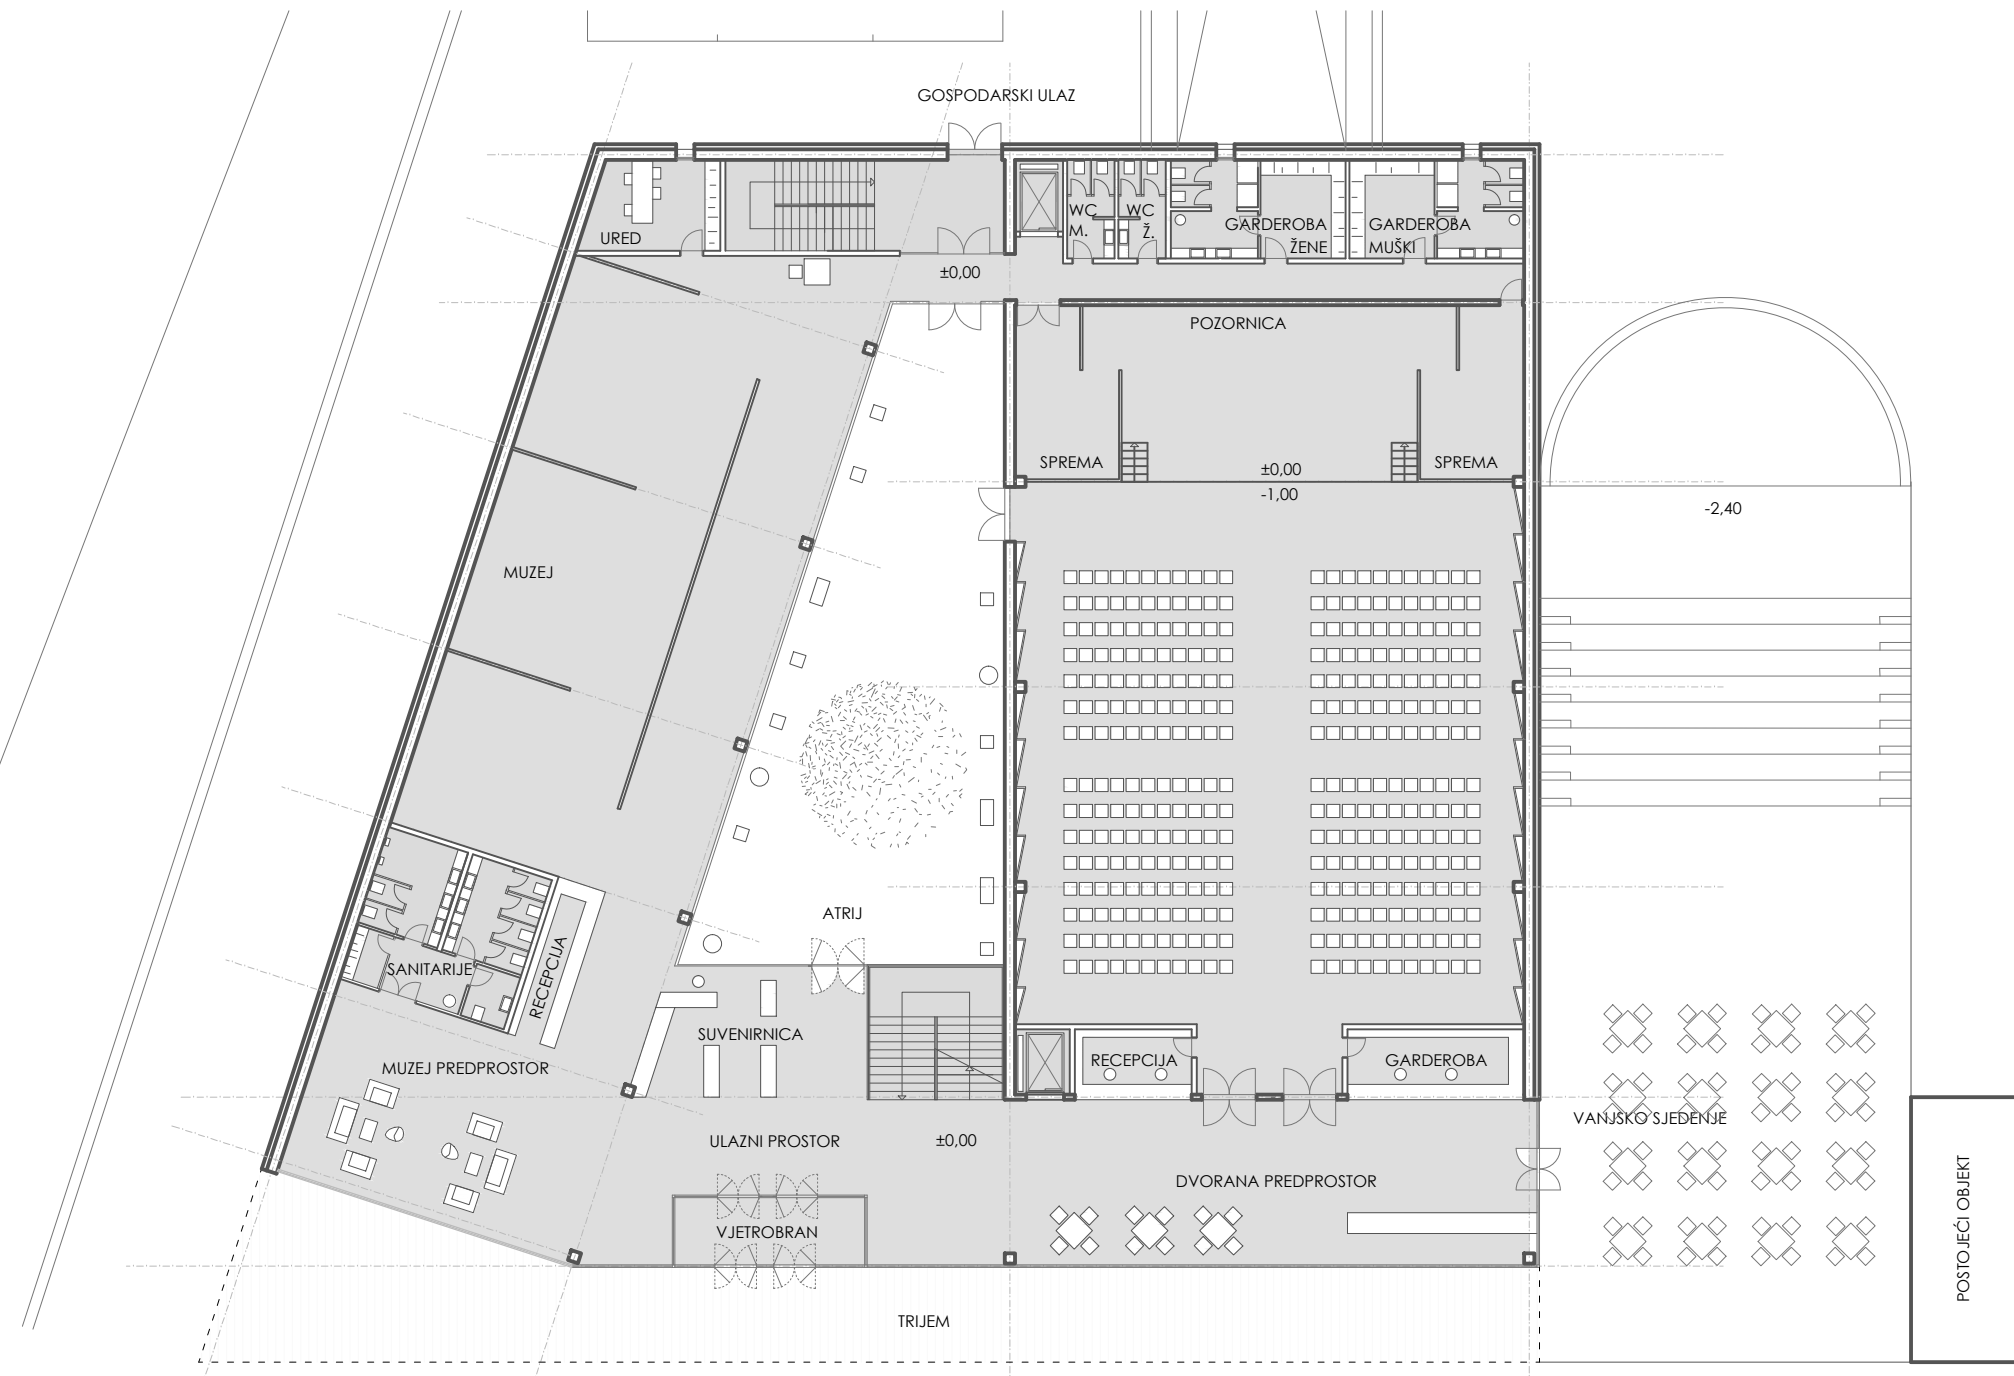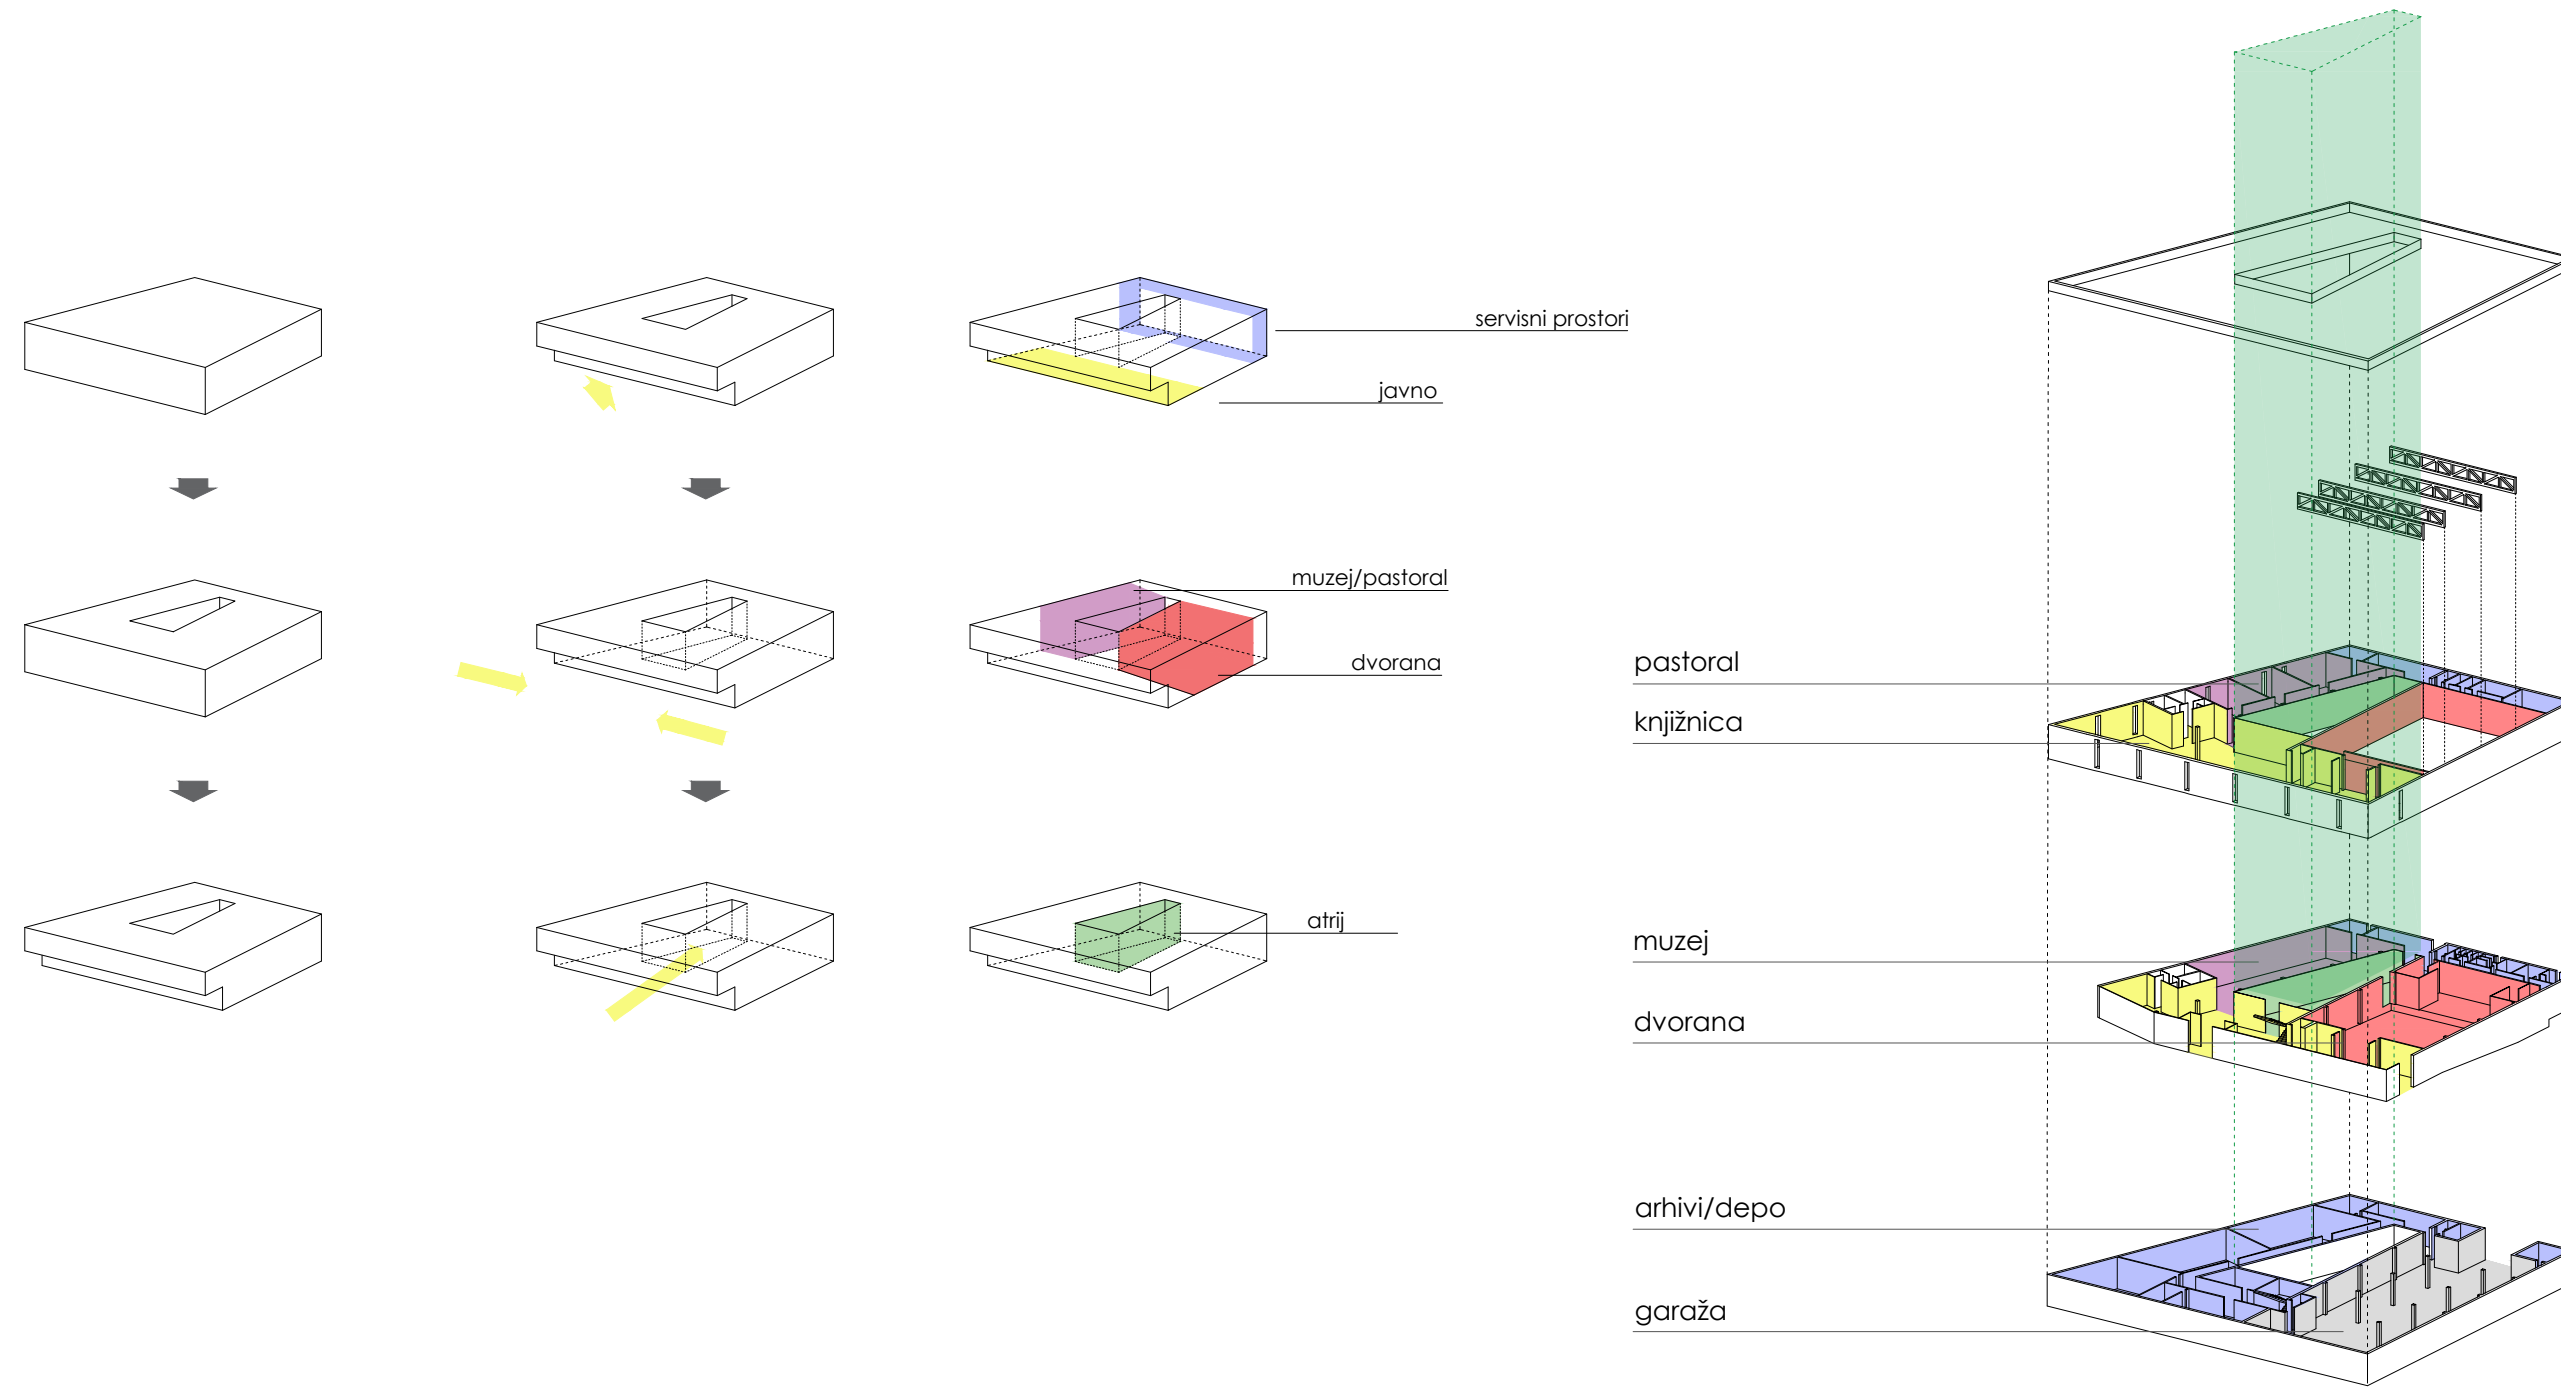

TLOCRT PRIZEMLJE

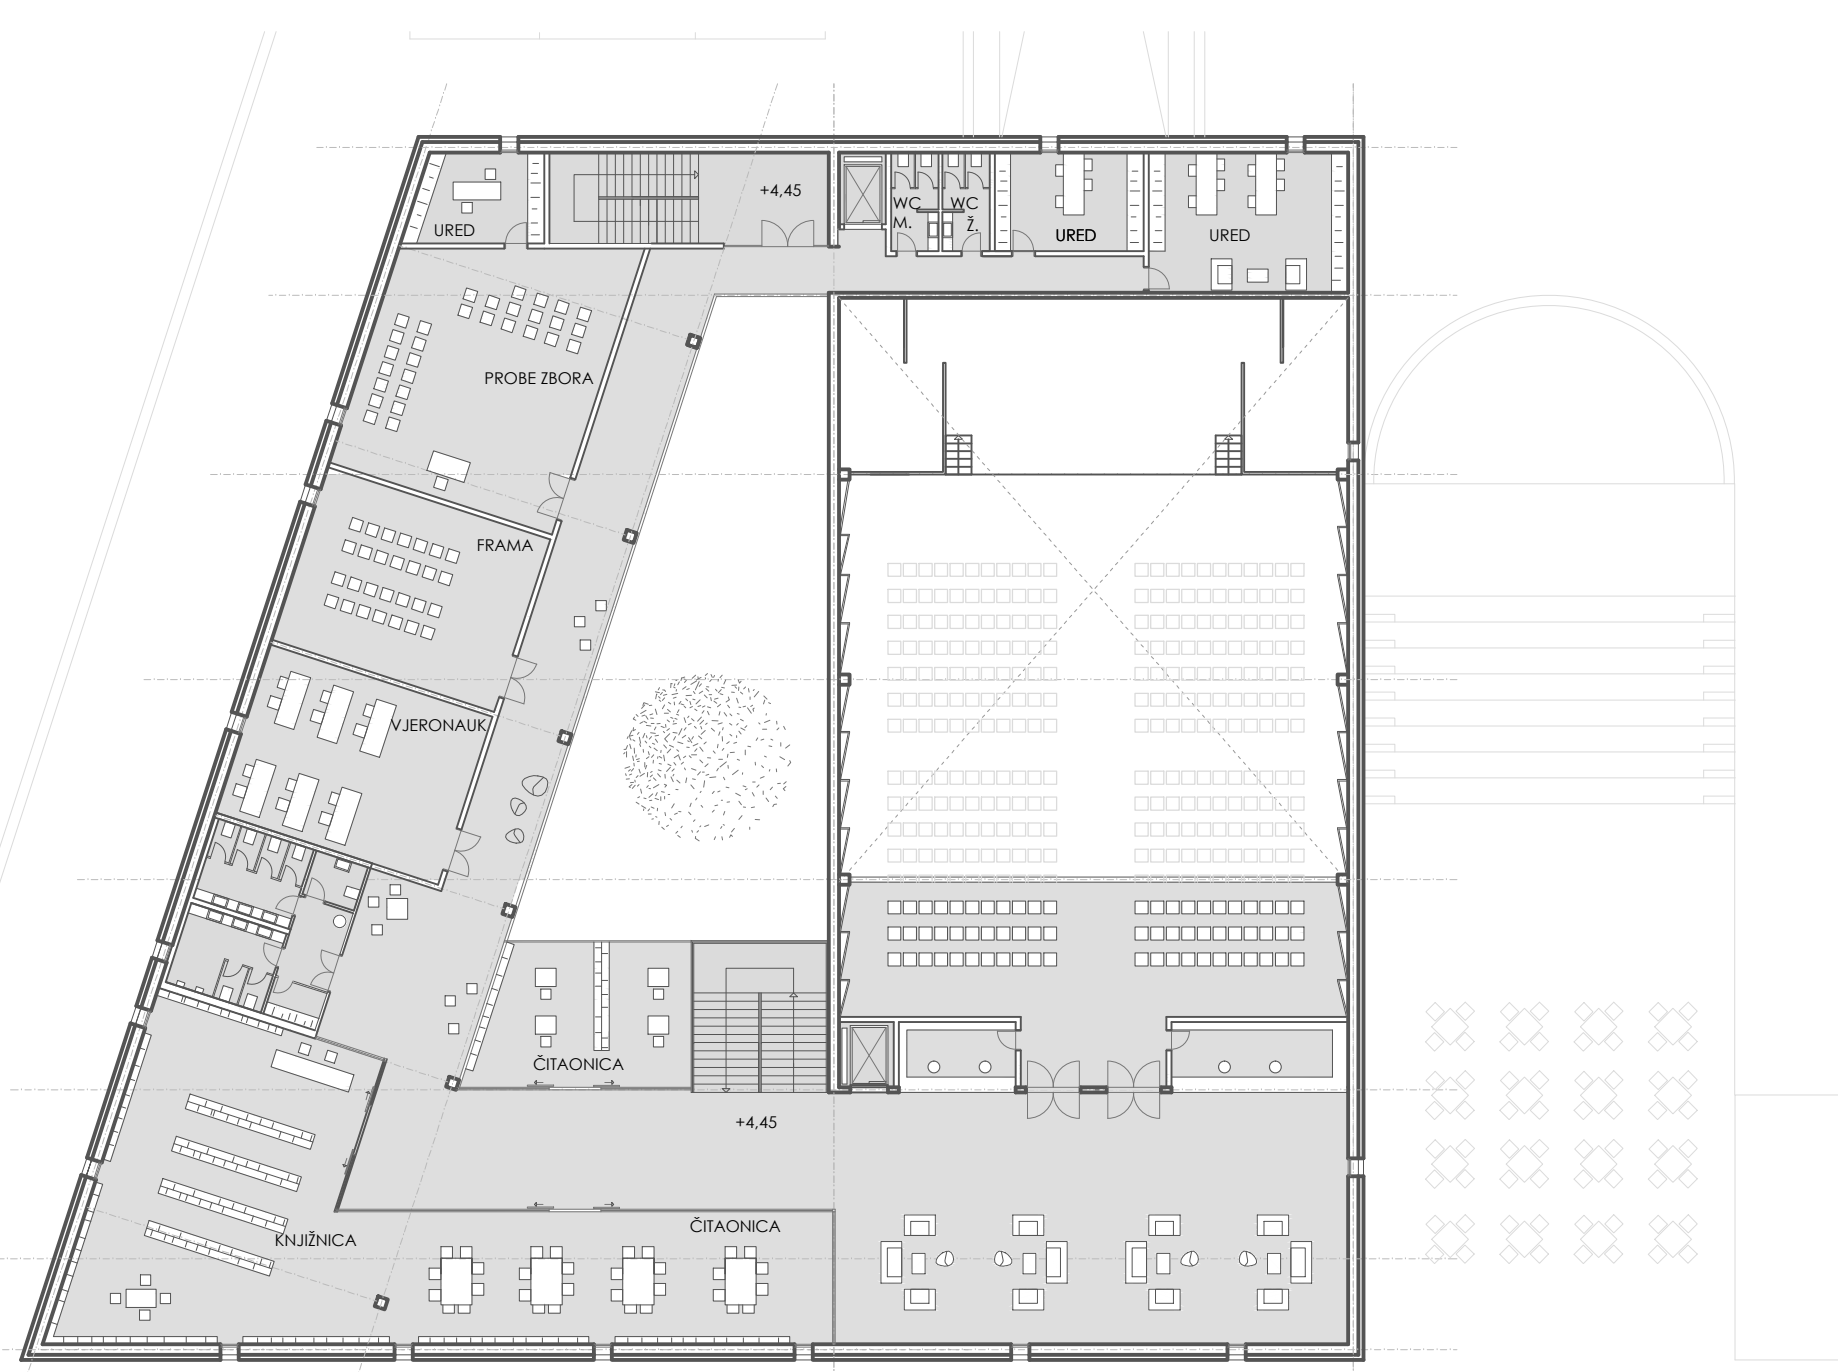

TLOCRT KAT



IME I PREZIME
NASLOV DIPLOMSKOG RADA
AKADEMSKA GODINA
MENTOR
KOMENTOR
KONZULTANT

PETAR TOMIĆ
KULTURNO - PASTORALNI
CENTAR
2016 / 2017
prof. ANTE KUZMANIĆ
dr. sc. ANA ŠVERKO
doc. dr. sc. NIKOLINA ŽIVALJIĆ

Nova kulturna ustanova donosi maloj urbanoj sredini prostore potrebne za razvitak i djelovanje zajednice. Muzejski prostori omogućavaju rad s mladima, učenicima osnovnih i srednjih škola, njihovo upoznavanje, često zaboravljene, povijesti i baštine, te potencijalni rehabilitacijski alat pri razvijanju osoba s posebnim potrebama. Prostor organiziran oko središnjeg atrija korisnici koriste preko multifunkcionalne dvorane i muzeja u prizemlju, te pastoralnog centra sa potrebnim prostorima za probe i učenje. Tipologija samostana se odražava u oblikovanju objekta i njegovoj smirenoj fasadi koja asocira na samostan i staru crkvu u blizini.

