

# Vinarija Sinj

---

**Mandac, Jelena**

**Supplement / Prilog**

*Publication year / Godina izdavanja:* **2018**

*Permanent link / Trajna poveznica:* <https://urn.nsk.hr/urn:nbn:hr:123:891426>

*Rights / Prava:* [In copyright](#)/[Zaštićeno autorskim pravom.](#)

*Download date / Datum preuzimanja:* **2025-02-20**



*Repository / Repozitorij:*


[FCEAG Repository - Repository of the Faculty of Civil Engineering, Architecture and Geodesy, University of Split](#)

**KONCEPT**

Planirani program predviđa urbanističko i arhitektonsko rješenje lokacije.

Urbanističko rješenje bavi se uređenjem postojeće lokacije te njezinim povezivanjem sa okolnim gradskim i seoskim područjem dok se arhitektonsko rješenje bavi projektom vinarije.


Također je predviđeno očuvanje postojećeg zelenila odnosno šume i uklapanje objekta u prirodni ambijent, te sadnja vinograda na neobrađenim prostorima obuhvata. Sam objekt vinarije ima zakrivljenu formu i prati slojnice terena te poput vitice vinove loze kruži oko brda.

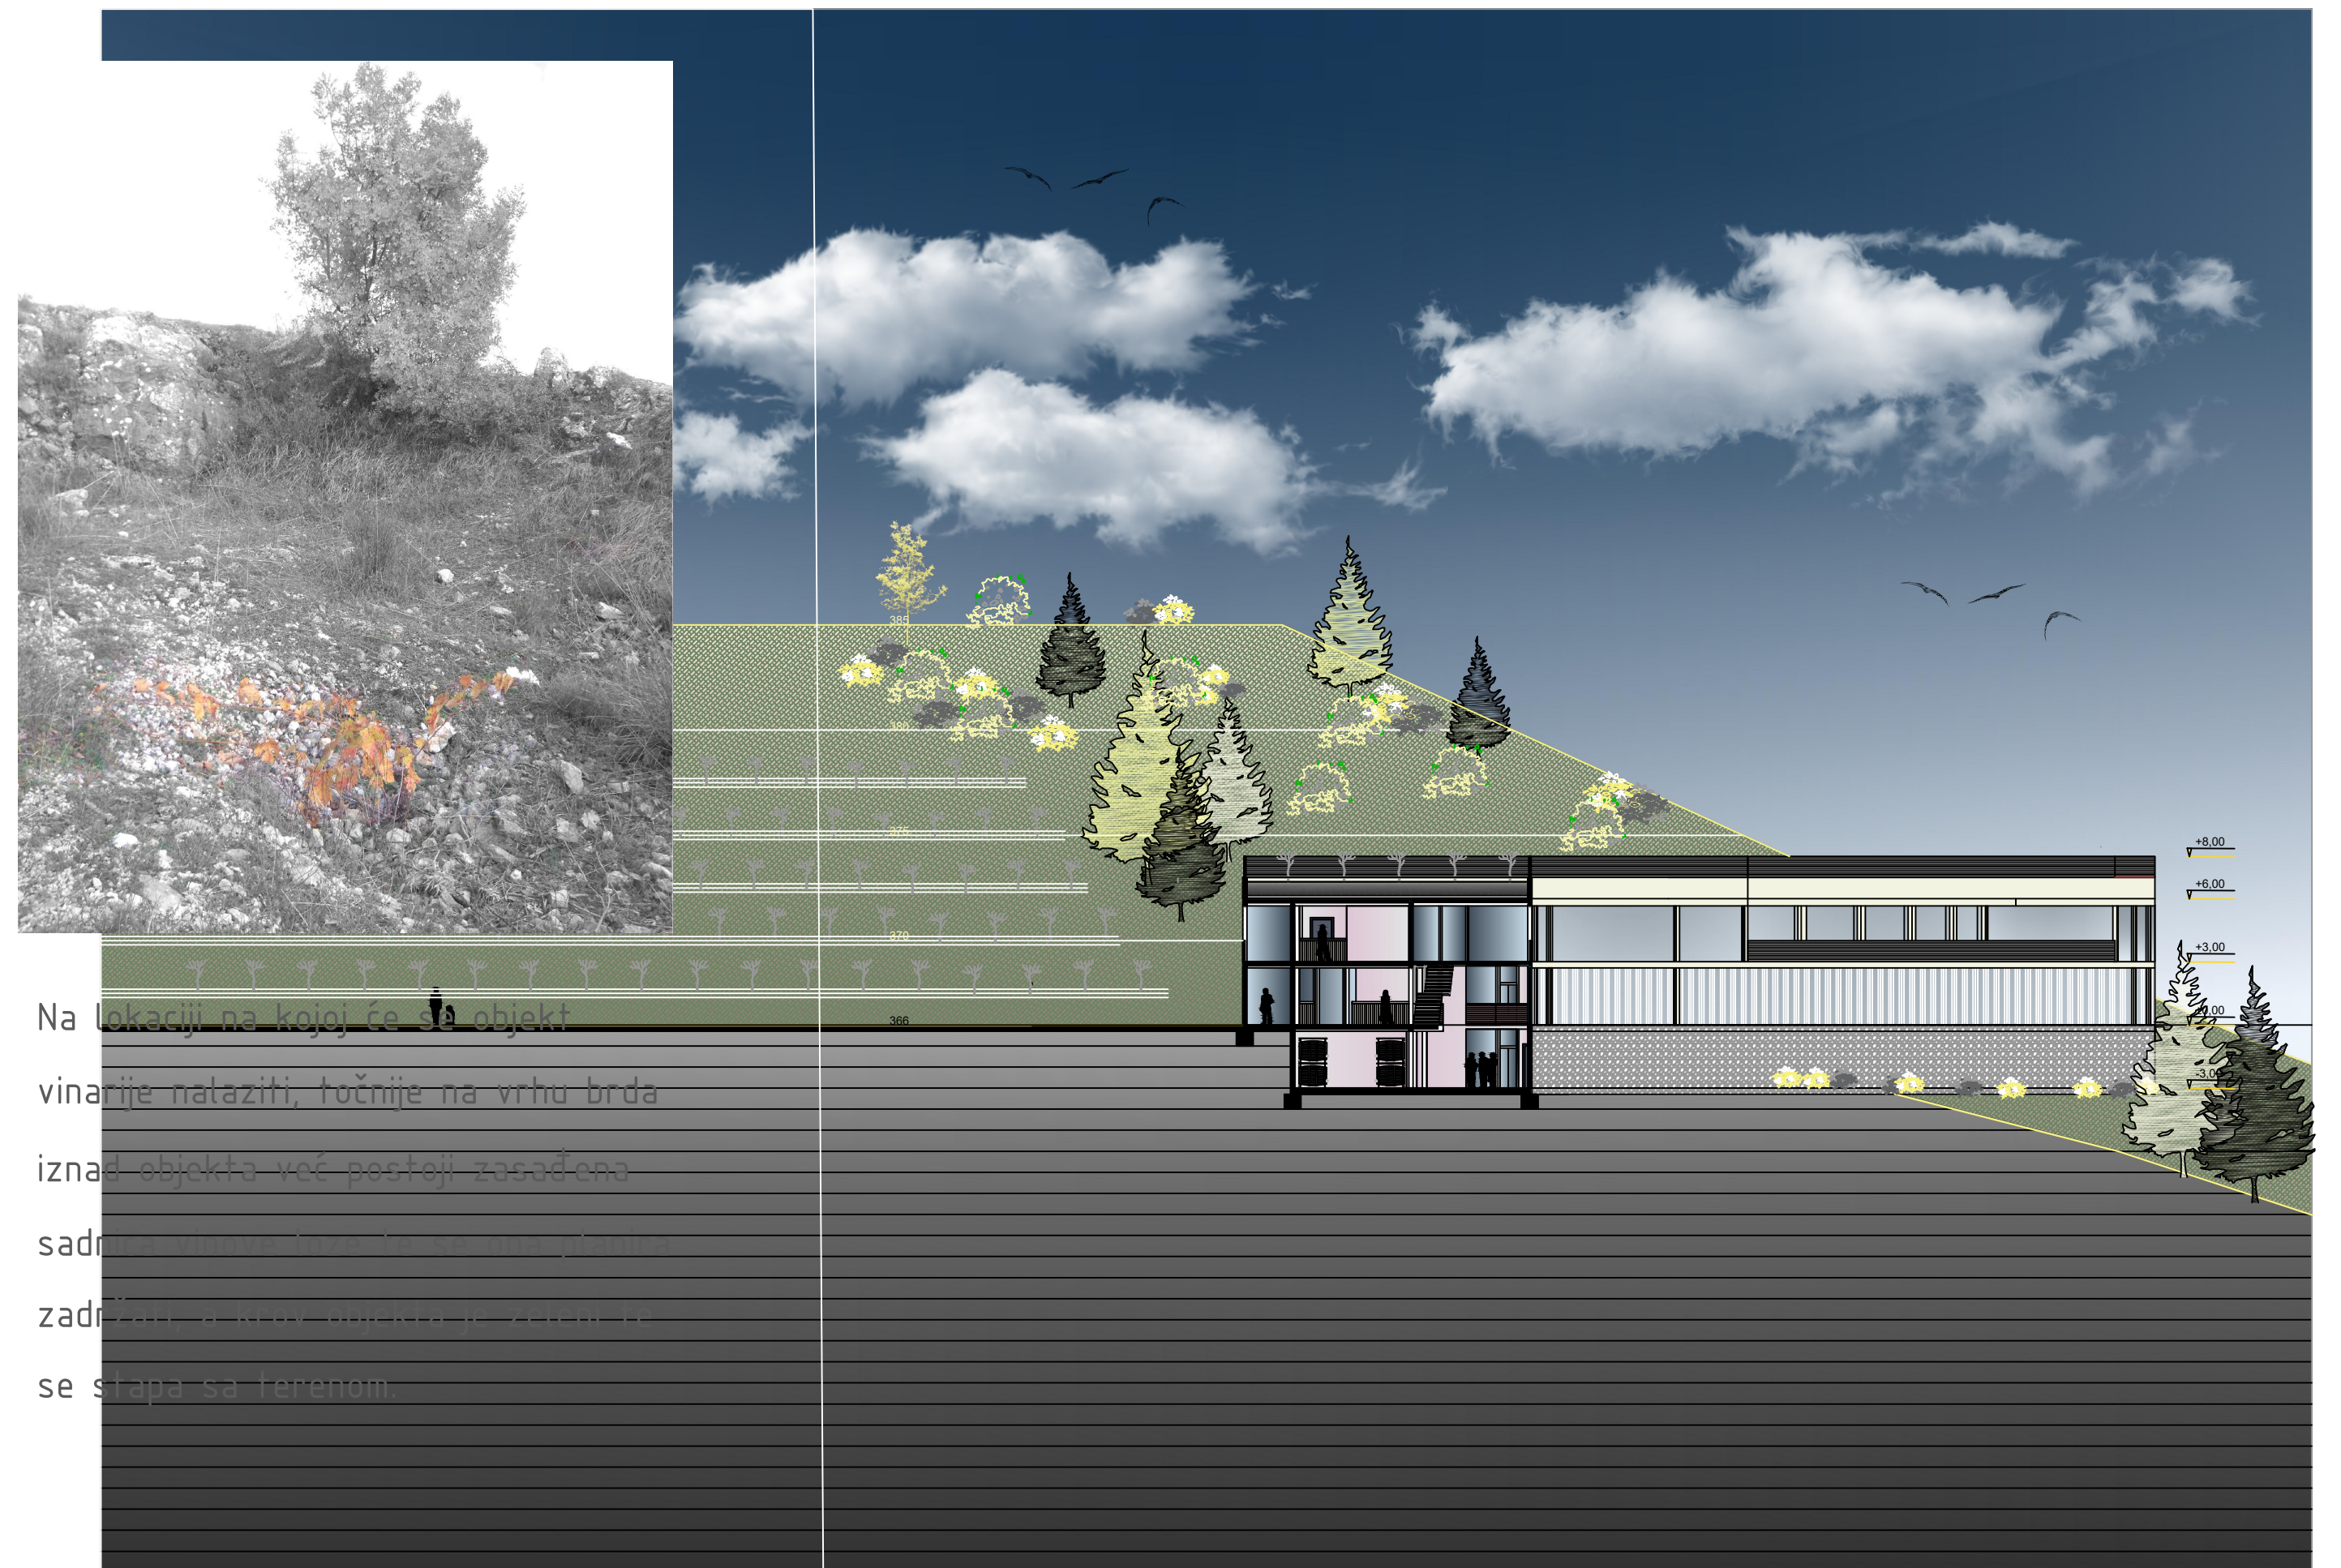



Zgrada vinarije ima proizvodne i prodajne kapacitete kako za vino iz vlastitih vinograda tako i za ono iz okolnih seoskih, a sastoji se od sljedećih skupina prostorija:

- prostorije za prijam grožđa
- prostorije za preradu grožđa i proizvodnju vina
- prostorije za skladištenje
- prostorije za analize i laboratorij
- kušaonica
- kafe bar
- restoran
- kuhinja
- servisne prostorije i prostorije za osoblje
- prostorije uprave inarije

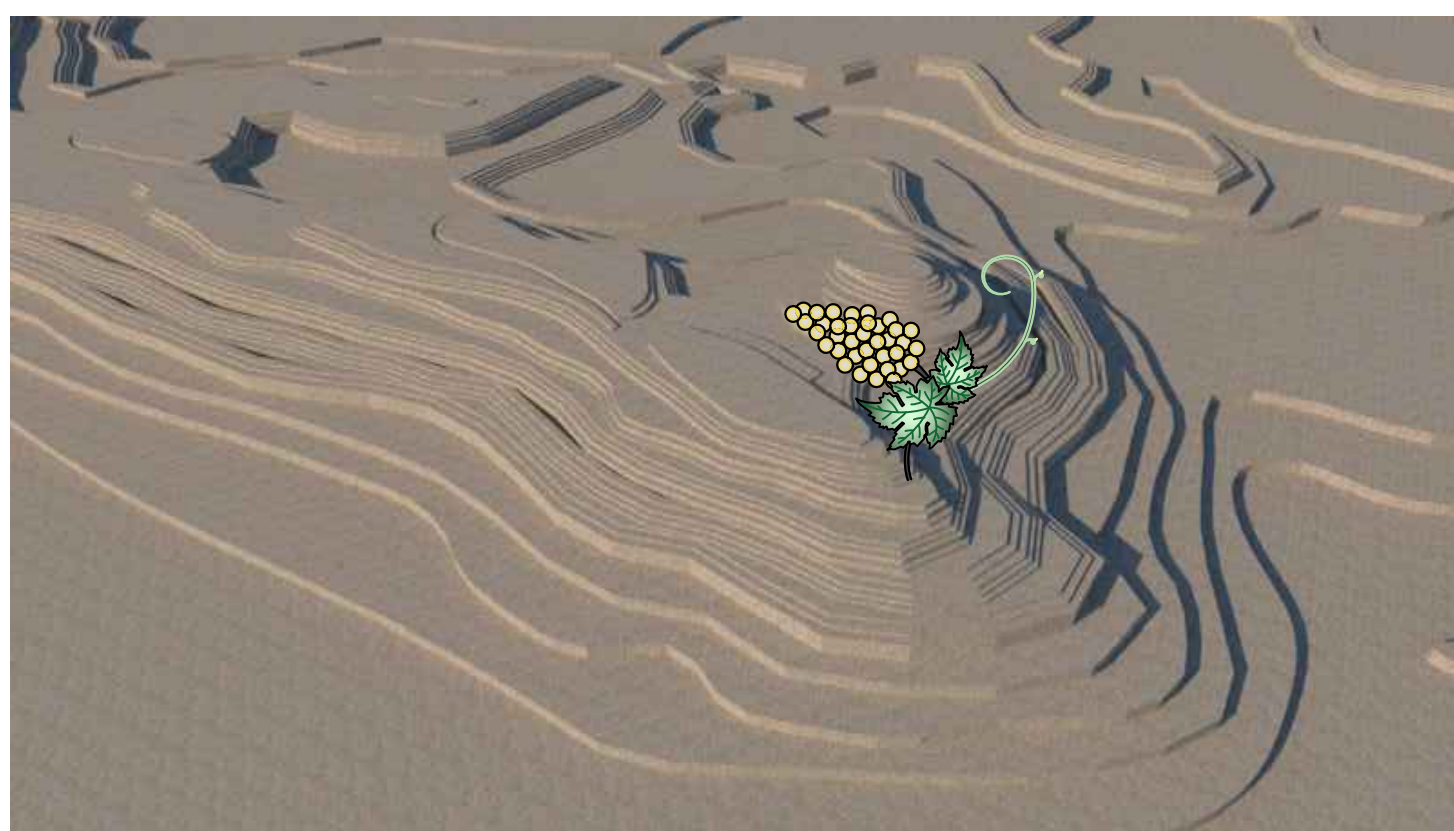

PRIJAM GROŽĐA PRIMARNA PRERADA FERMENTACIJA SKLADIŠTENJE PUNJENJE BOCA TRGOVINA

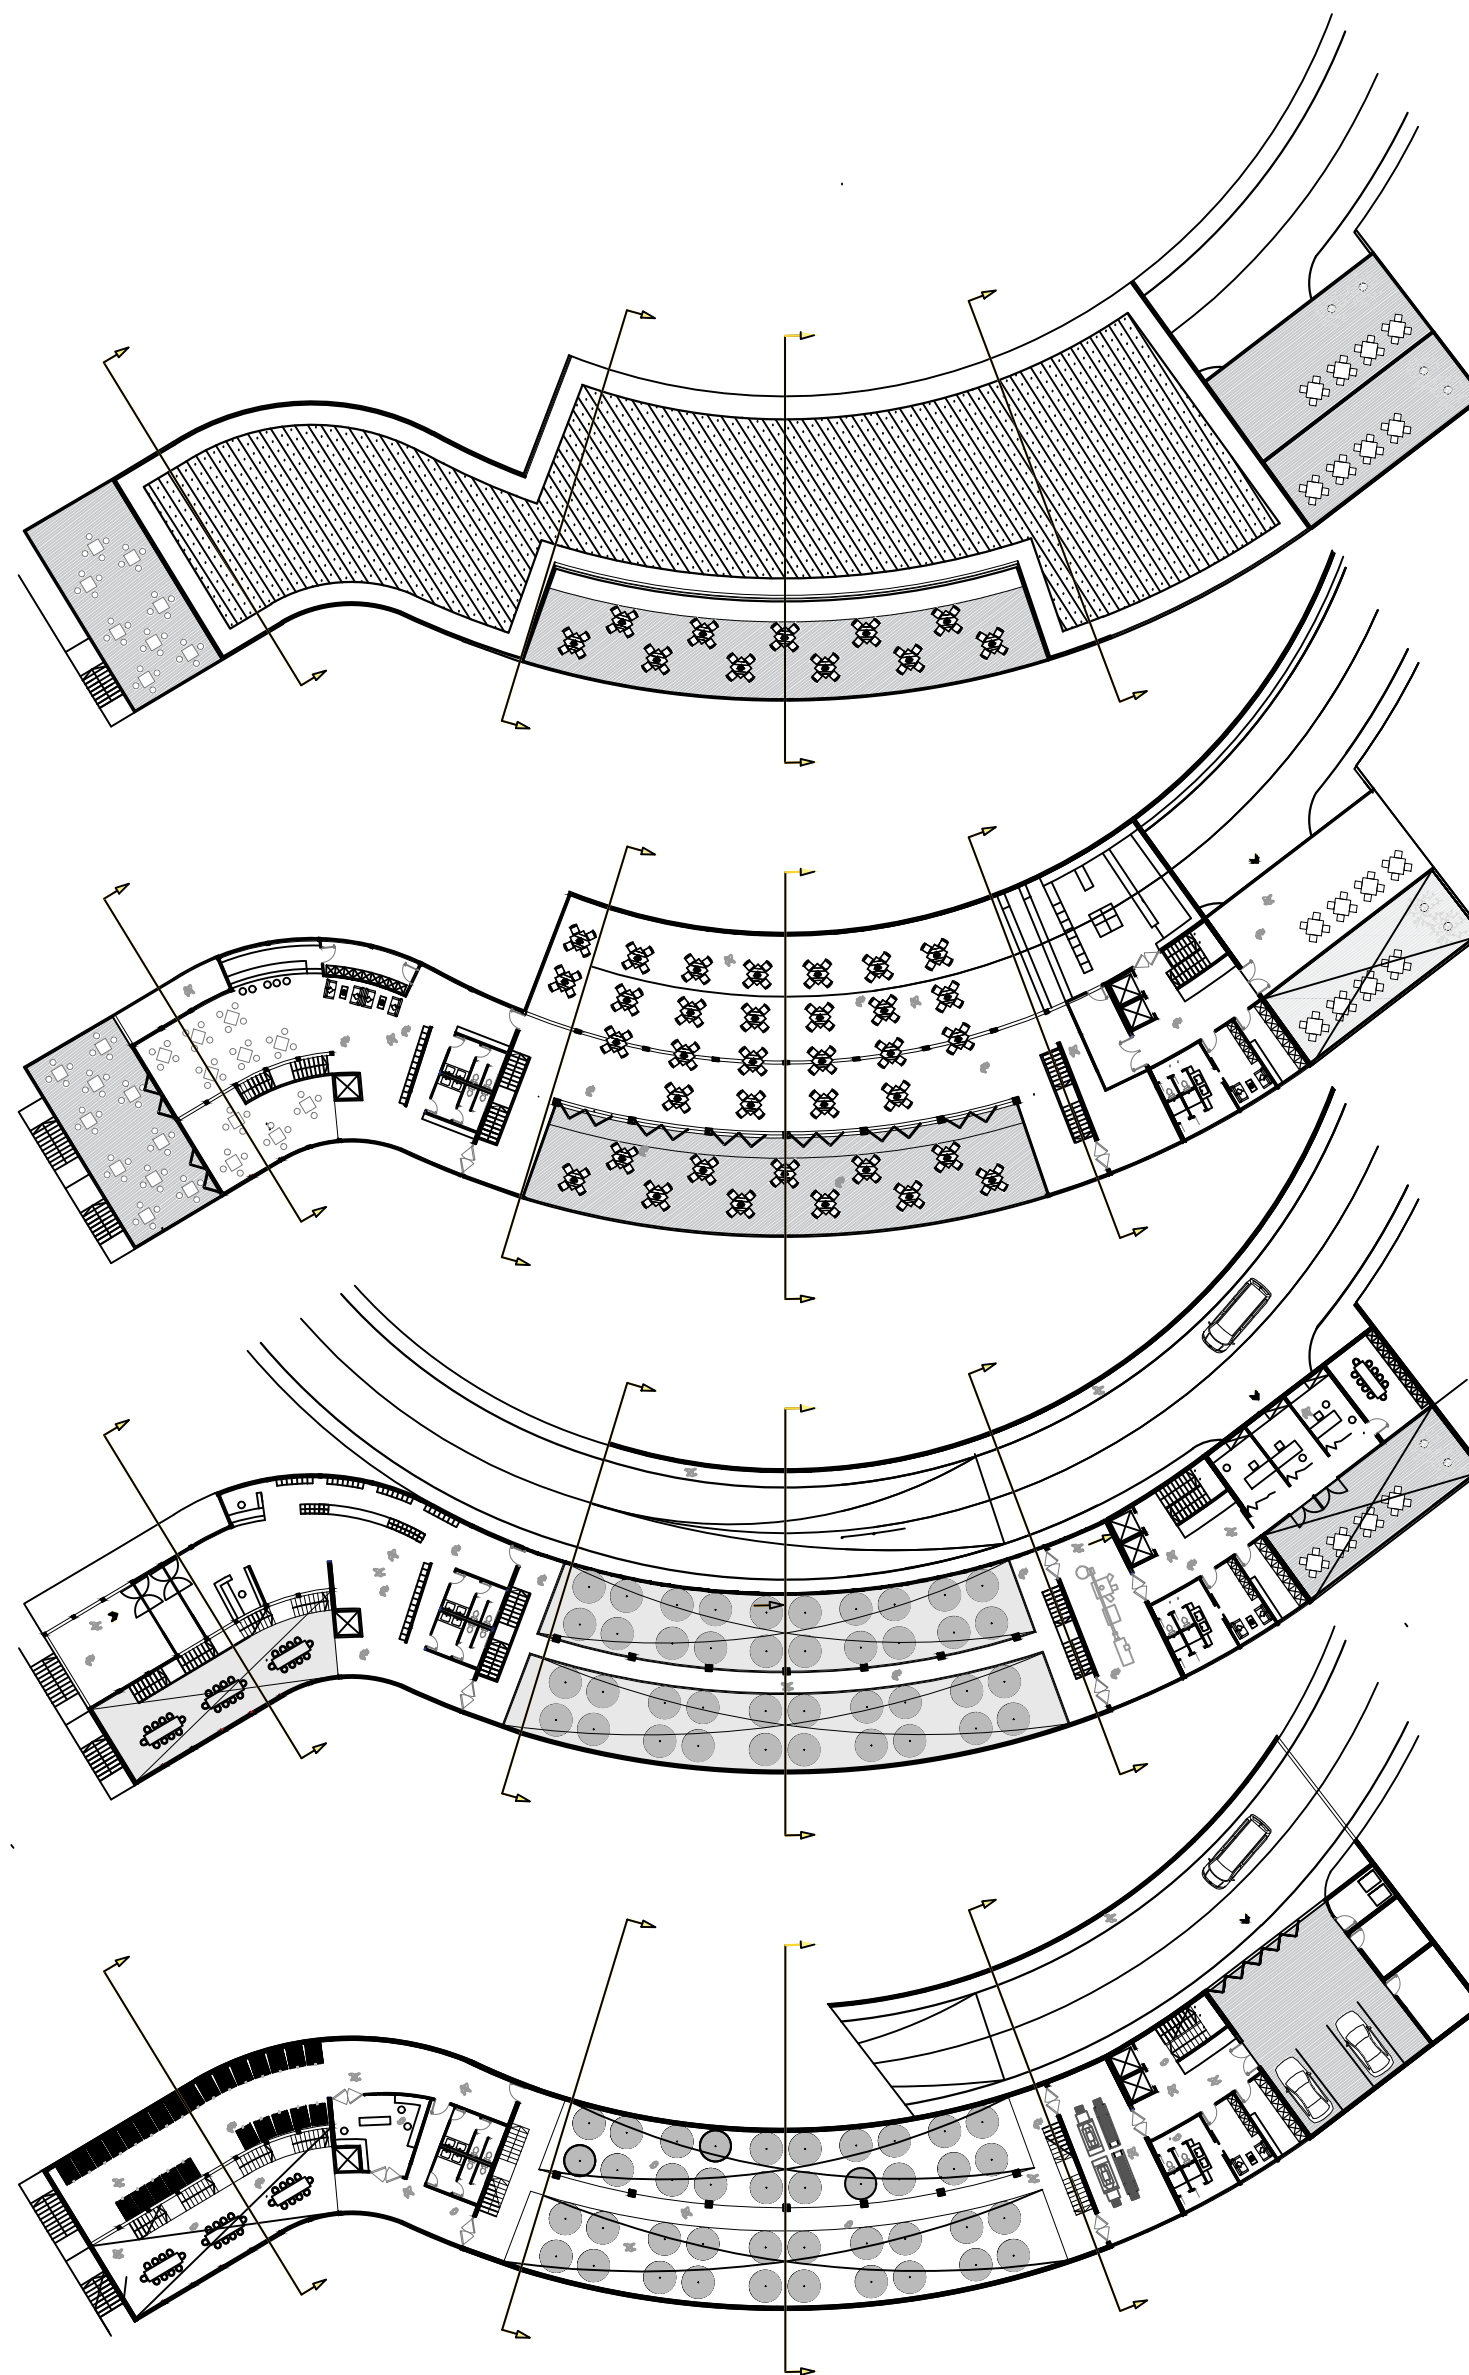

KROV

1. KAT

PRIZEMLJE

SUTEREN

**ISKAZ POVRŠINA**

<b>KROV</b>		
<b>1. PROIZVODNJA</b>		1025,0 m <sup>2</sup>
zeleni krov		
<b>1. KAT</b>		
<b>1. POSJETITELJI</b>		825,0 m <sup>2</sup>
cafe bar	100,0 m <sup>2</sup>	
terasa	150,0 m <sup>2</sup>	
cafe bara	350,0 m <sup>2</sup>	
restoran	205,0 m <sup>2</sup>	
terasa	20,0 m <sup>2</sup>	
restorana wc-i		
<b>2. PROIZVODNJA/OSOBLJE</b>		247,0 m <sup>2</sup>
spremište	12,0 m <sup>2</sup>	
kuhinja	85,0 m <sup>2</sup>	
hladnjača	15,0 m <sup>2</sup>	
spremište	12,0 m <sup>2</sup>	
wc/osoblje	20,0 m <sup>2</sup>	
garderoba	13,0 m <sup>2</sup>	
terasa	90,0 m <sup>2</sup>	
<b>PRIZEMLJE</b>		
<b>1. POSJETITELJI</b>		195,0 m <sup>2</sup>
ulazni prostor	75,0 m <sup>2</sup>	
vinoteka	100,0 m <sup>2</sup>	
wc-i	20,0 m <sup>2</sup>	
<b>2. PROIZVODNJA/OSOBLJE</b>		95,0 m <sup>2</sup>
spremište	12,0 m <sup>2</sup>	
garderoba	13,0 m <sup>2</sup>	
wc/osoblje	20,0 m <sup>2</sup>	
punionica	50,0 m <sup>2</sup>	
boca		
<b>2. UPRAVA</b>		155,0 m <sup>2</sup>
uredi x3	60,0 m <sup>2</sup>	
prostorija za sastanke	25,0 m <sup>2</sup>	
terasa	70,0 m <sup>2</sup>	
<b>SUTEREN</b>		
<b>1. SERVISNI DIO</b>		155,0 m <sup>2</sup>
servisni prilaz	110,0 m <sup>2</sup>	
smeće	10,0 m <sup>2</sup>	
tehničko spremište	15,0 m <sup>2</sup>	
energetski blok	20,0 m <sup>2</sup>	
<b>2. PROIZVODNJA/OSOBLJE</b>		3467,0 m <sup>2</sup>
spremište	12,0 m <sup>2</sup>	
garderoba	13,0 m <sup>2</sup>	
wc/osoblje	20,0 m <sup>2</sup>	
primarna prerada	50,0 m <sup>2</sup>	
prerada	445,0 m <sup>2</sup>	
fermentacijska hala	20,0 m <sup>2</sup>	
hala	25,0 m <sup>2</sup>	
wc-i	85,0 m <sup>2</sup>	
laboratorij	100,0 m <sup>2</sup>	
kušaonica		
spremište		
bačava		

**IME I PREZIME**  
**NASLOV DIPLOMSKOG RADA**  
**AKADEMSKA GODINA**  
**MENTOR**  
**KOMENTOR**  
**KONZULTANT**

**JELENA MANDAC**  
**VINARIJA SINJ**  
**2017 / 2018**  
**prof. ANTE KUZMANIĆ dia**  
**dr.sc. GORAN ZDUNIĆ**  
**dr.sc. NIKOLA GRGIĆ**

Projekt vinarije nalazi se u gradu Sinju na lokaciji zvanj Medinjak. Ovaj dio grada spada u prigradsko područje i možemo reći da je poveznica između grada i sela te se ovim projektom dodatno želi naglasiti njihova interakcija. Obilježja lokacije su slaba izgrađenost i gusta borova šuma te je zamišljeno da se objekt vinarije uklapa u postojeći teren i prirodu. Ova lokacija idealna je za projekt vinarije iz razloga što se u okolnim selima ponovno sade vinogradi te bi se projektom tome također pridonio, a za urbani dio grada tu su ugostiteljski i trgovinski prostori. Također, borova šuma i formacija terena stvaraju idealne uvjete za proizvodnju vina, te pružaju miran i ugodan boravak izvan buke grada.

